


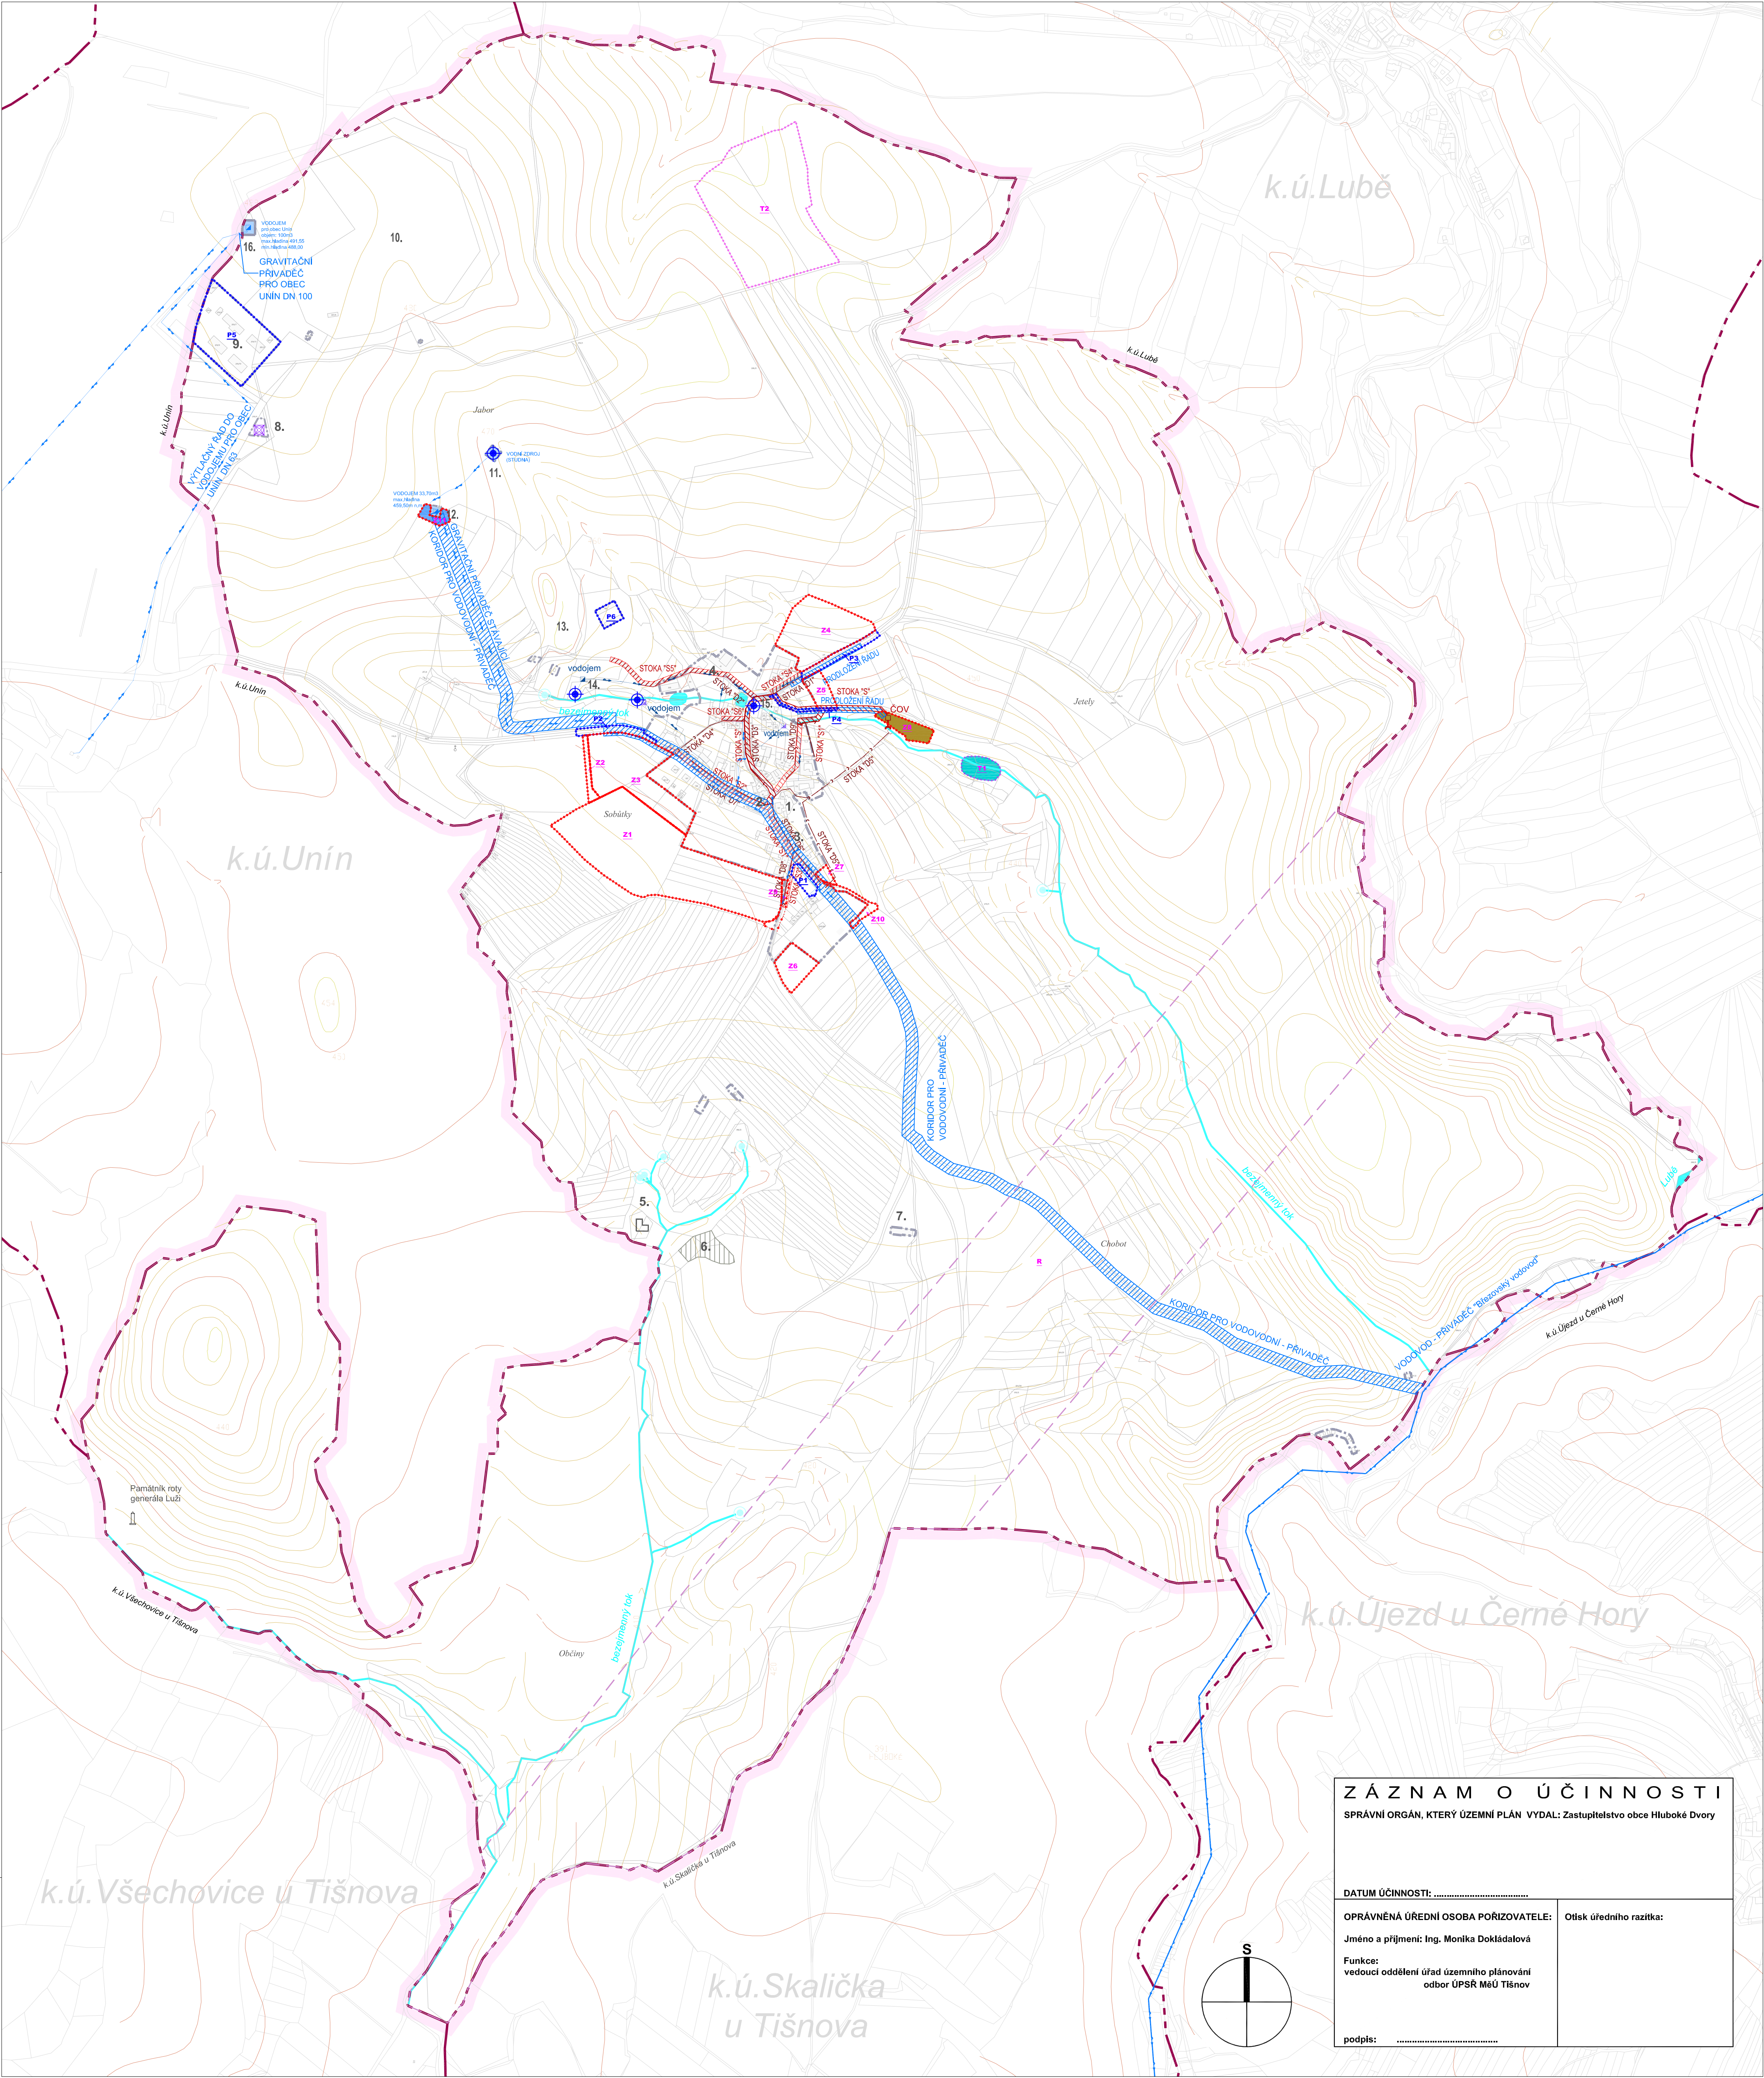

TRASY INŽENÝRSKÝCH SÍTÍ
funkce TRASY (úřadů, výhledů) a objektů a zařízení souvisejících s funkcí
stabilizované, navržený koridor

VODNÍ HOSPODÁŘSTVÍ

KANALIZACE SPLAŠKOVÁ (navržená kanalizace oddílů)
ČOV - čistírna odpadních vod
KANALIZACE DEŠŤOVÁ (navržená kanalizace oddílů)
VODOVOD PITNÝ
Vodajem (obecní) / Vodárna (soukromá) / Vodárna (soukromá, aktuální & nefunkční)

OBJEKTY V PLOCHÁCH
OBJEKTY bez rozlišení funkce

LIMITY VYUŽITÍ ÚZEMÍ

OSTATNÍ OCHRANNÁ PÁSMA - stavba nebo zařízení pro kterou je ochranné pásmo stanoveno je ur čena jmenovitě
OCHRANNÉ PÁSMA VODNÍHO TOKU A NÁDRŽE
SOCHY, SAKRÁLNÍ UMĚLECKÉ PAMÁTKY A KAPLE
PRAMEN / VODNÍ ZDROJ

URBANISTICKÁ KONCEPCE - ZÁSADY USPOŘÁDÁNÍ ÚZEMÍ
HRANICE ÚZEMNÍCH JEDNOTEK

PROSTOROVÉ USPOŘÁDÁNÍ ÚZEMÍ v členění na současně zastavěné a zastavitelné území obce a nezastavitelné území

FUNKČNÍ VYUŽITÍ ÚZEMÍ

stabilizované, navržené

PLOCHY TECHNICKÉ INFRASTRUKTURY - VODÁRENSKÁ ZAŘÍZENÍ
PLOCHY TECHNICKÉ INFRASTRUKTURY - KANALIZAČNÍ ZAŘÍZENÍ ČOV
PLOCHY VODNÍ A VODOHOSPODÁŘSKÉ
PLOCHY VODNÍ A VODOHOSPODÁŘSKÉ-zatrubněná část vodního toku

- Označení objektů:
1. obecní úřad
 2. kaple Panny Marie
 3. prodejna smíšeného zboží
 4. rodinná farma a restaurace
 5. zřícenina hradu Trmčov
 6. bývalá skládka inertních materiálů
 7. salaš
 8. vysílač elektronických komunikací
 9. bývalý vojenský areál
 10. obora
 11. vodní zdroj - vrt
 12. vodojem
 13. bývalý lom
 14. památný strom (buk v Rozkoplavě zmla
 15. památný strom (Vrba u Krbu)
 16. vodojem pro obec Unín

100m 200m 500m 1000m	
HLAVNÍ PROJEKTANT: Ing. arch. Alexander Běhal, Hoblíkova 575/39, 613 00 Brno; tel: +420 604 602 728	
ZODPOVĚDNÝ PROJEKTANT: Ing. arch. Aleš Fiala	
OBJEDNAVATEL: OBEC HLUBOKÉ DVORY	
AKCE: ÚZEMNÍ PLÁN HLUBOKÉ DVORY	
Ing. arch. Alexander Běhal architekt v Brně & ATFOGO s.r.o. studio: Hoblíkova 575/39 613 00 Brno	
Číslo paré: ATFOGO	
NÁZEV VÝKRESU: Koncepce vodního hospodářství - kanalizace a vodovod	STUPEŇ: ÚPD
MĚŘÍTKO: 1:5 000	DATUM: ÚNOR 2013
Č. VÝKRESU: B-4	