



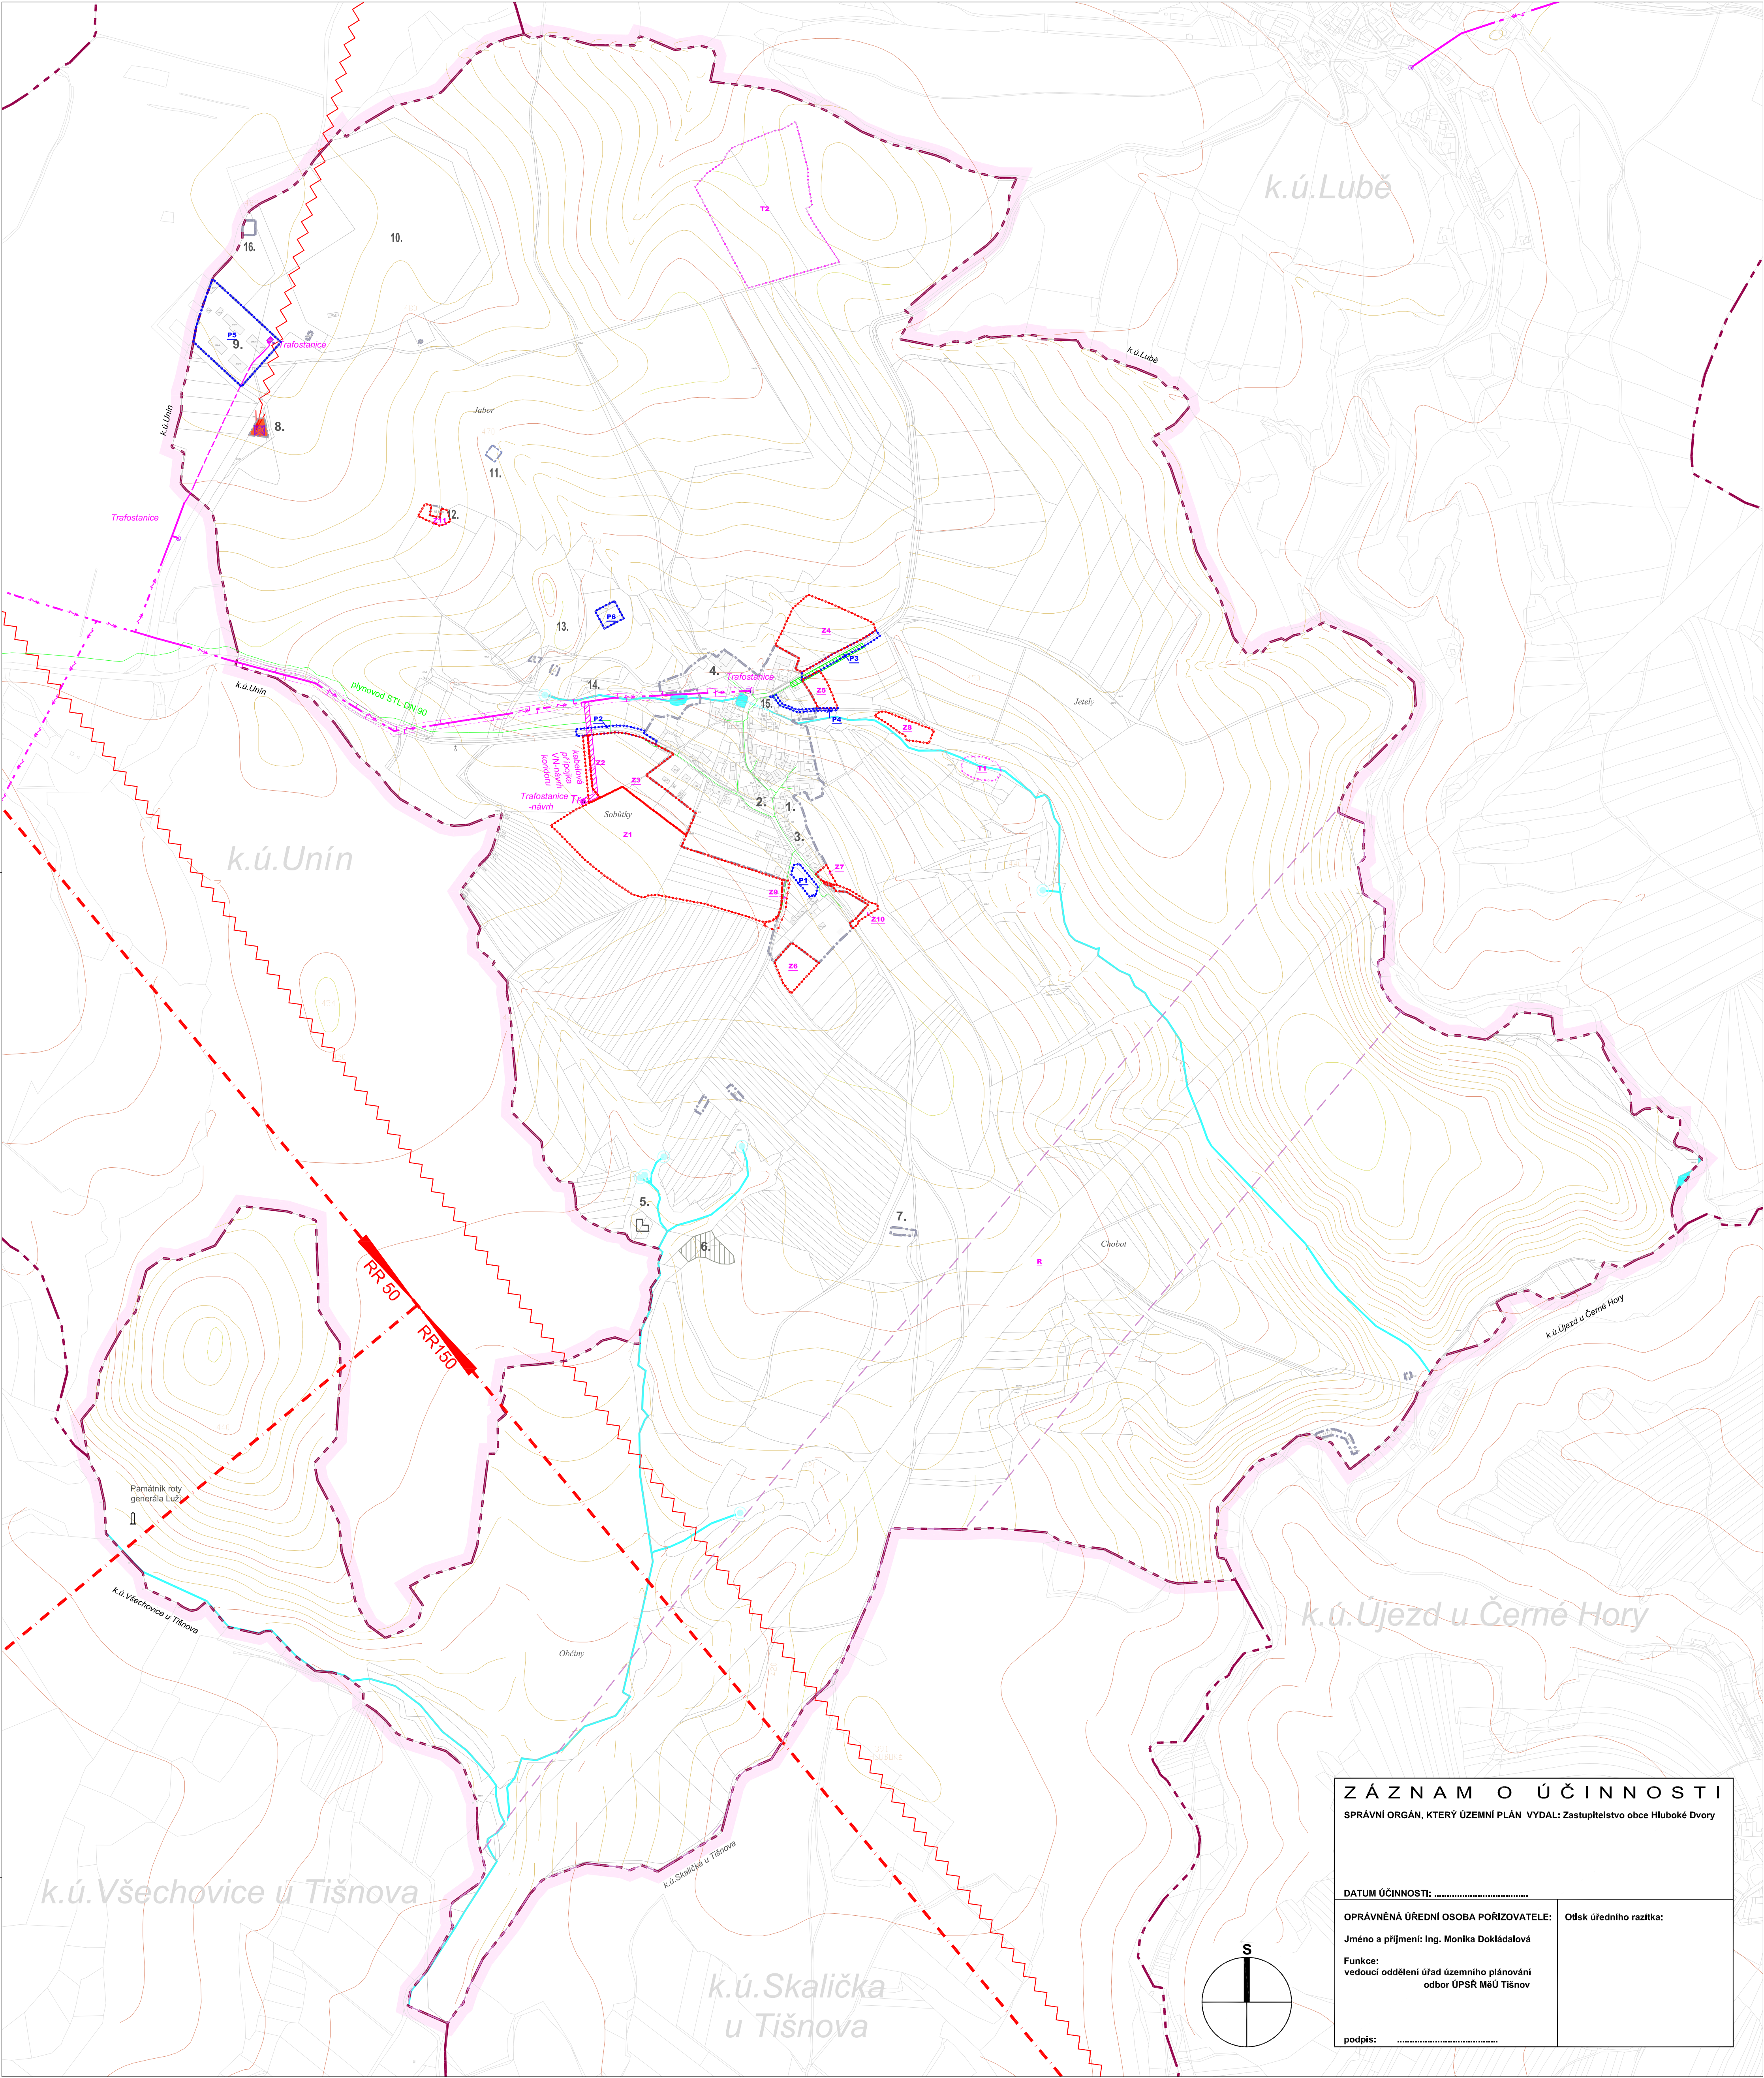

SITUACE ZÁJMOVÝCH ÚZEMÍ ČESKÉ REPUBLIKY-MINISTERSTVA OBRANY-KORIDORY RR SM ĚRŮ

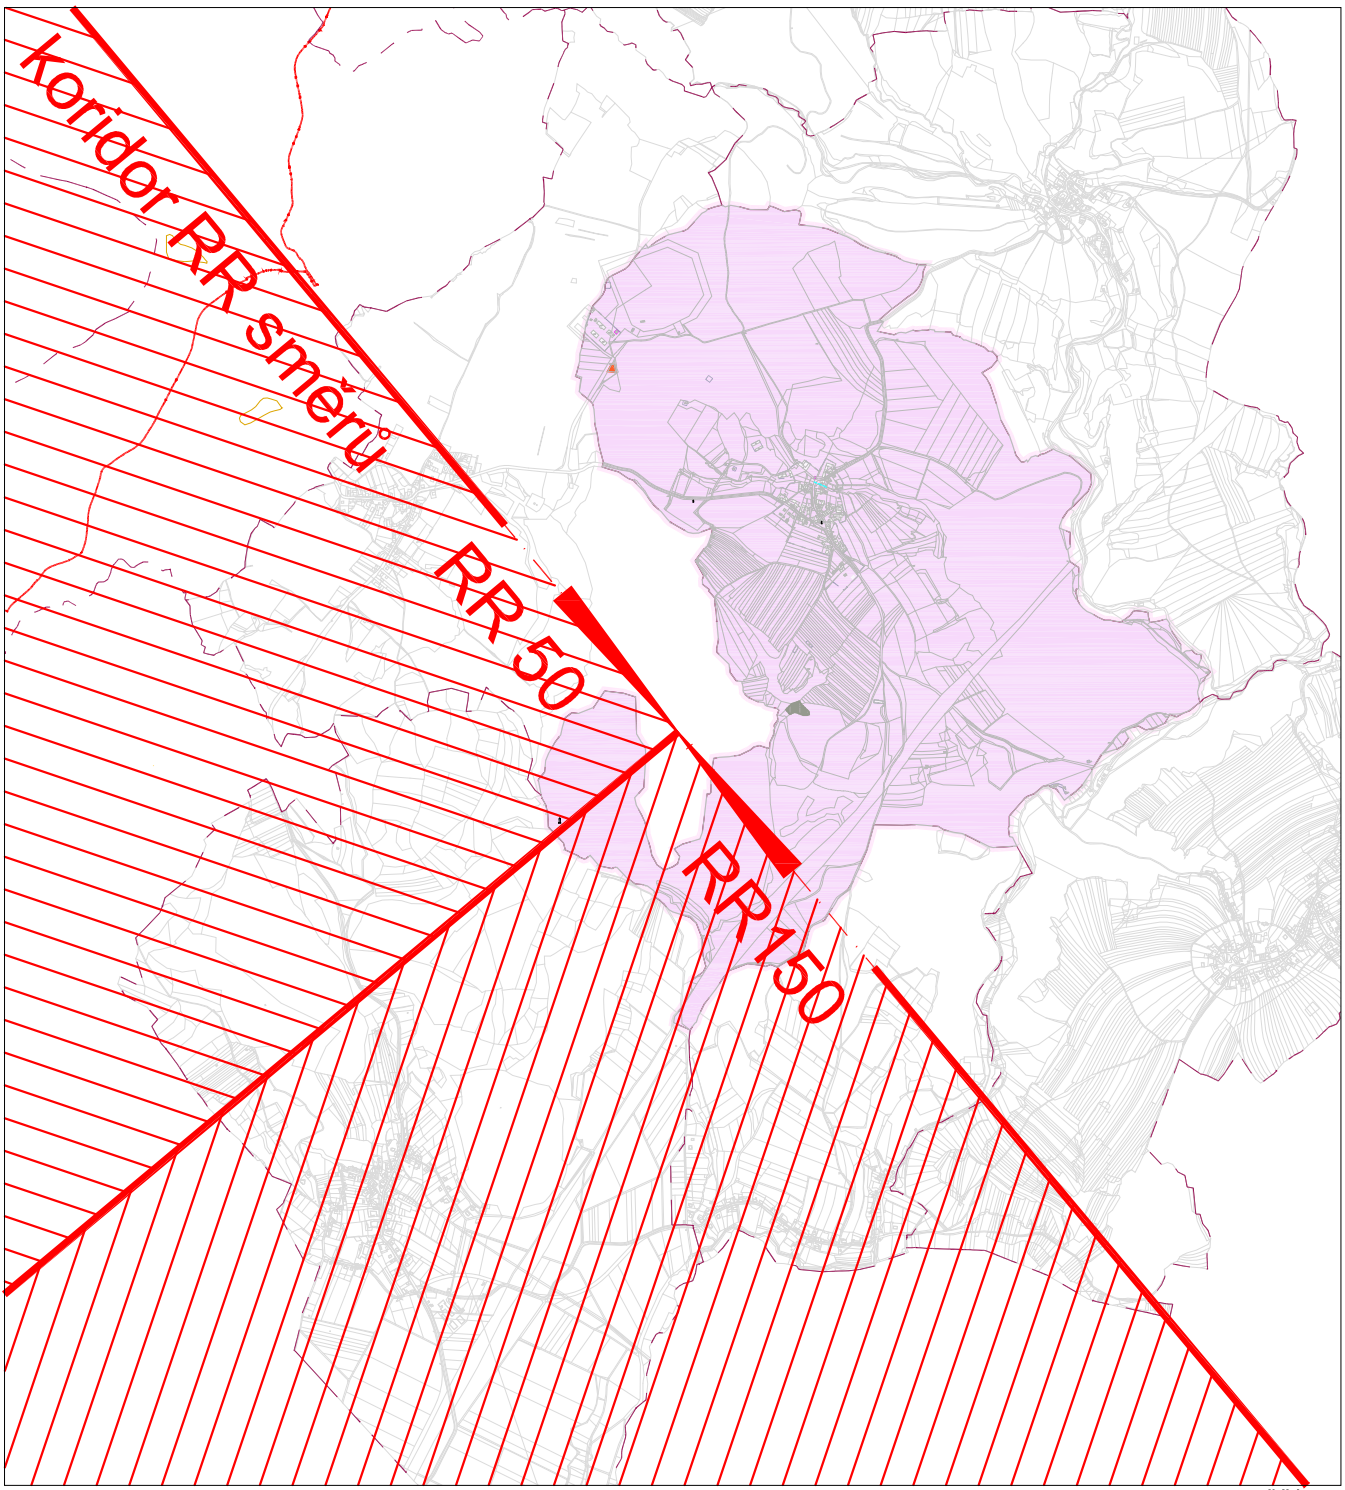

- Označení objektů:

1. obecní úřad

2. kaple Panny Marie

3. prodejna smíšeného zboží

4. rodinná farma a restaurace

5. zřícenina hradu Trmačov

6. bývalá skládka inertních materiálů

7. salaš

8. vysílač elektronických komunikací

9. bývalý vojenský areál

10. obora

11. vodní zdroj - vrt

12. vodojem

13. bývalý lom

14. památný strom (buk v Rozkopálově zmlø

15. památný strom (Vrba u Krtu)

16. vodojem pro obec Unín

TRASY INŽENÝRSKÝCH SÍTÍ

Funkce: TRASY A KORIDORY (cíle využití) a objektů a zařízení souvisejících s funkcí

stabilizovaní povrchu koridor

ENERGETIKA

TRASA VZDUŠNÉHO VEDENÍ VN - stálavci

TRASA KABELOVÉ PŘÍPOJKY VN - stálavci / KABELOVÁ PŘÍPOJKA VN - návrh koridoru

TRAFOSTANICE (SLOUPOVÁV OBJEKTU)

PLYNOVOD STL. PODZEMNÍ-trasa stálavci / PLYNOVOD STL. PODZEMNÍ - návrh koridoru

SPOJE, RADIOKOMUNIKACE

RADIORELEOVÁ TRASA

VYSÍLAČ ELEKTRONICKÝCH KOMUNIKACÍ

ČESKÁ REPUBLIKA-MINISTERSTVO OBRANY-HRANICE KORIDORŮ Ú RR SMĚRŮ

OBJEKTY V PLOCHÁCH

OBJEKTY bez rozlišení funkce

LIMITY VYUŽITÍ ÚZEMÍ

OCHRANNÉ PÁSMO ELEKTRO VEDENÍ VN A TRAFOSTANICE

OSTATNÍ OCHRANNÁ PÁSMO - stavba nebo zařizení pro kterou je ochranné pásmo stanoveno je ur. člena jmenovitě

OCHRANNÉ PÁSMO VODNÍHO TOKU A NADRŽE

HISTORICKÝ VÝZNAMNÁ STAVBA (drobná architektura, kaple, památník)

PLOCHY VODNÍ A VODOHOSPODÁŘSKÉ

PLOCHY VODNÍ A VODOHOSPODÁŘSKÉ-zatrubněná část vodního toku

PRAMEN

URBANISTICKÁ KONCEPCE - ZÁSADY USPOŘÁDÁNÍ ÚZEMÍ

HRANICE ÚZEMNÍCH JEDNOTEK

Hranice řešeného území (hranice katastrálního území Hluboké Dvory)

Hranice katastrálního území

PROSTOROVÉ USPOŘÁDÁNÍ ÚZEMÍ v členění na současně zastavěné a zastavitelné území obce a nezastavěné území

Hranice zastavěného území obce k 31.5.2010

Hranice zastavitelných ploch

Hranice transformačních ploch

Hranice přestavbových ploch

Hranice územní rezervy

FUNKČNÍ VYUŽITÍ ÚZEMÍ

stabilizované

navrhované

vytvoření funkce (účelu využití plochy)

PLOCHY TECHNICKÉ INFRASTRUKTURY - ELEKTRONICKÉ KOMUNIKACE A ZAŘÍZENÍ

PLOCHY TECHNICKÉ INFRASTRUKTURY - ENERGETICKÁ ZAŘÍZENÍ - ELEKTRO