




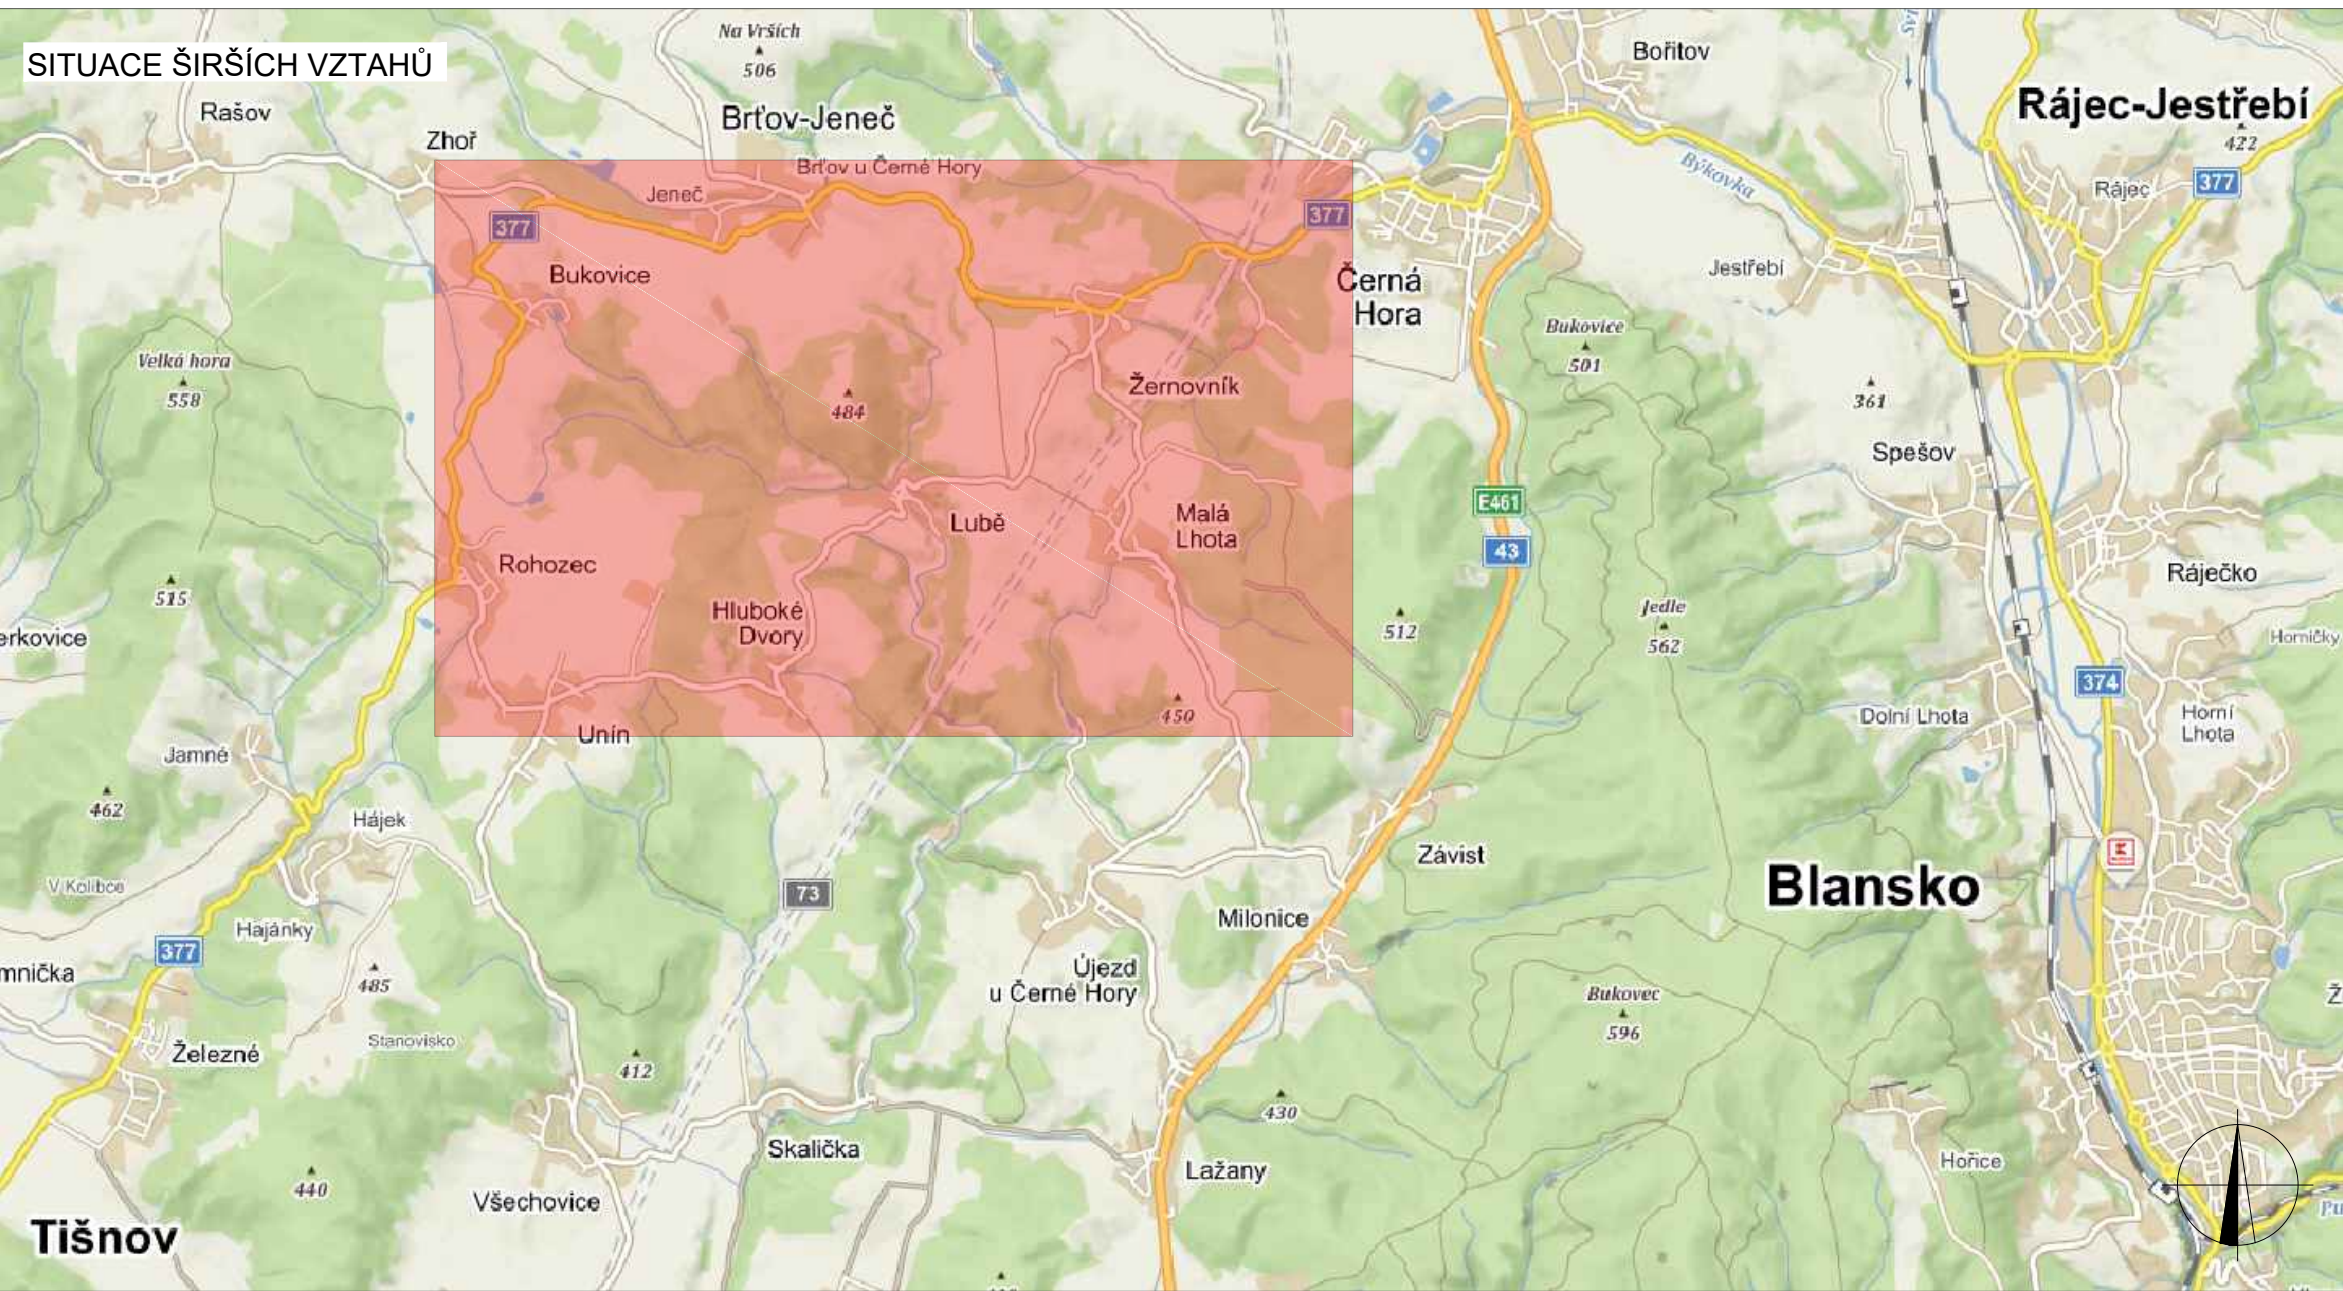




Schéma pro označení pracovního místa při frézování komunikace.
Vždy bude umožněn přístup k nemovitostem.
Vždy bude využito pouze jedno pracovní místo.

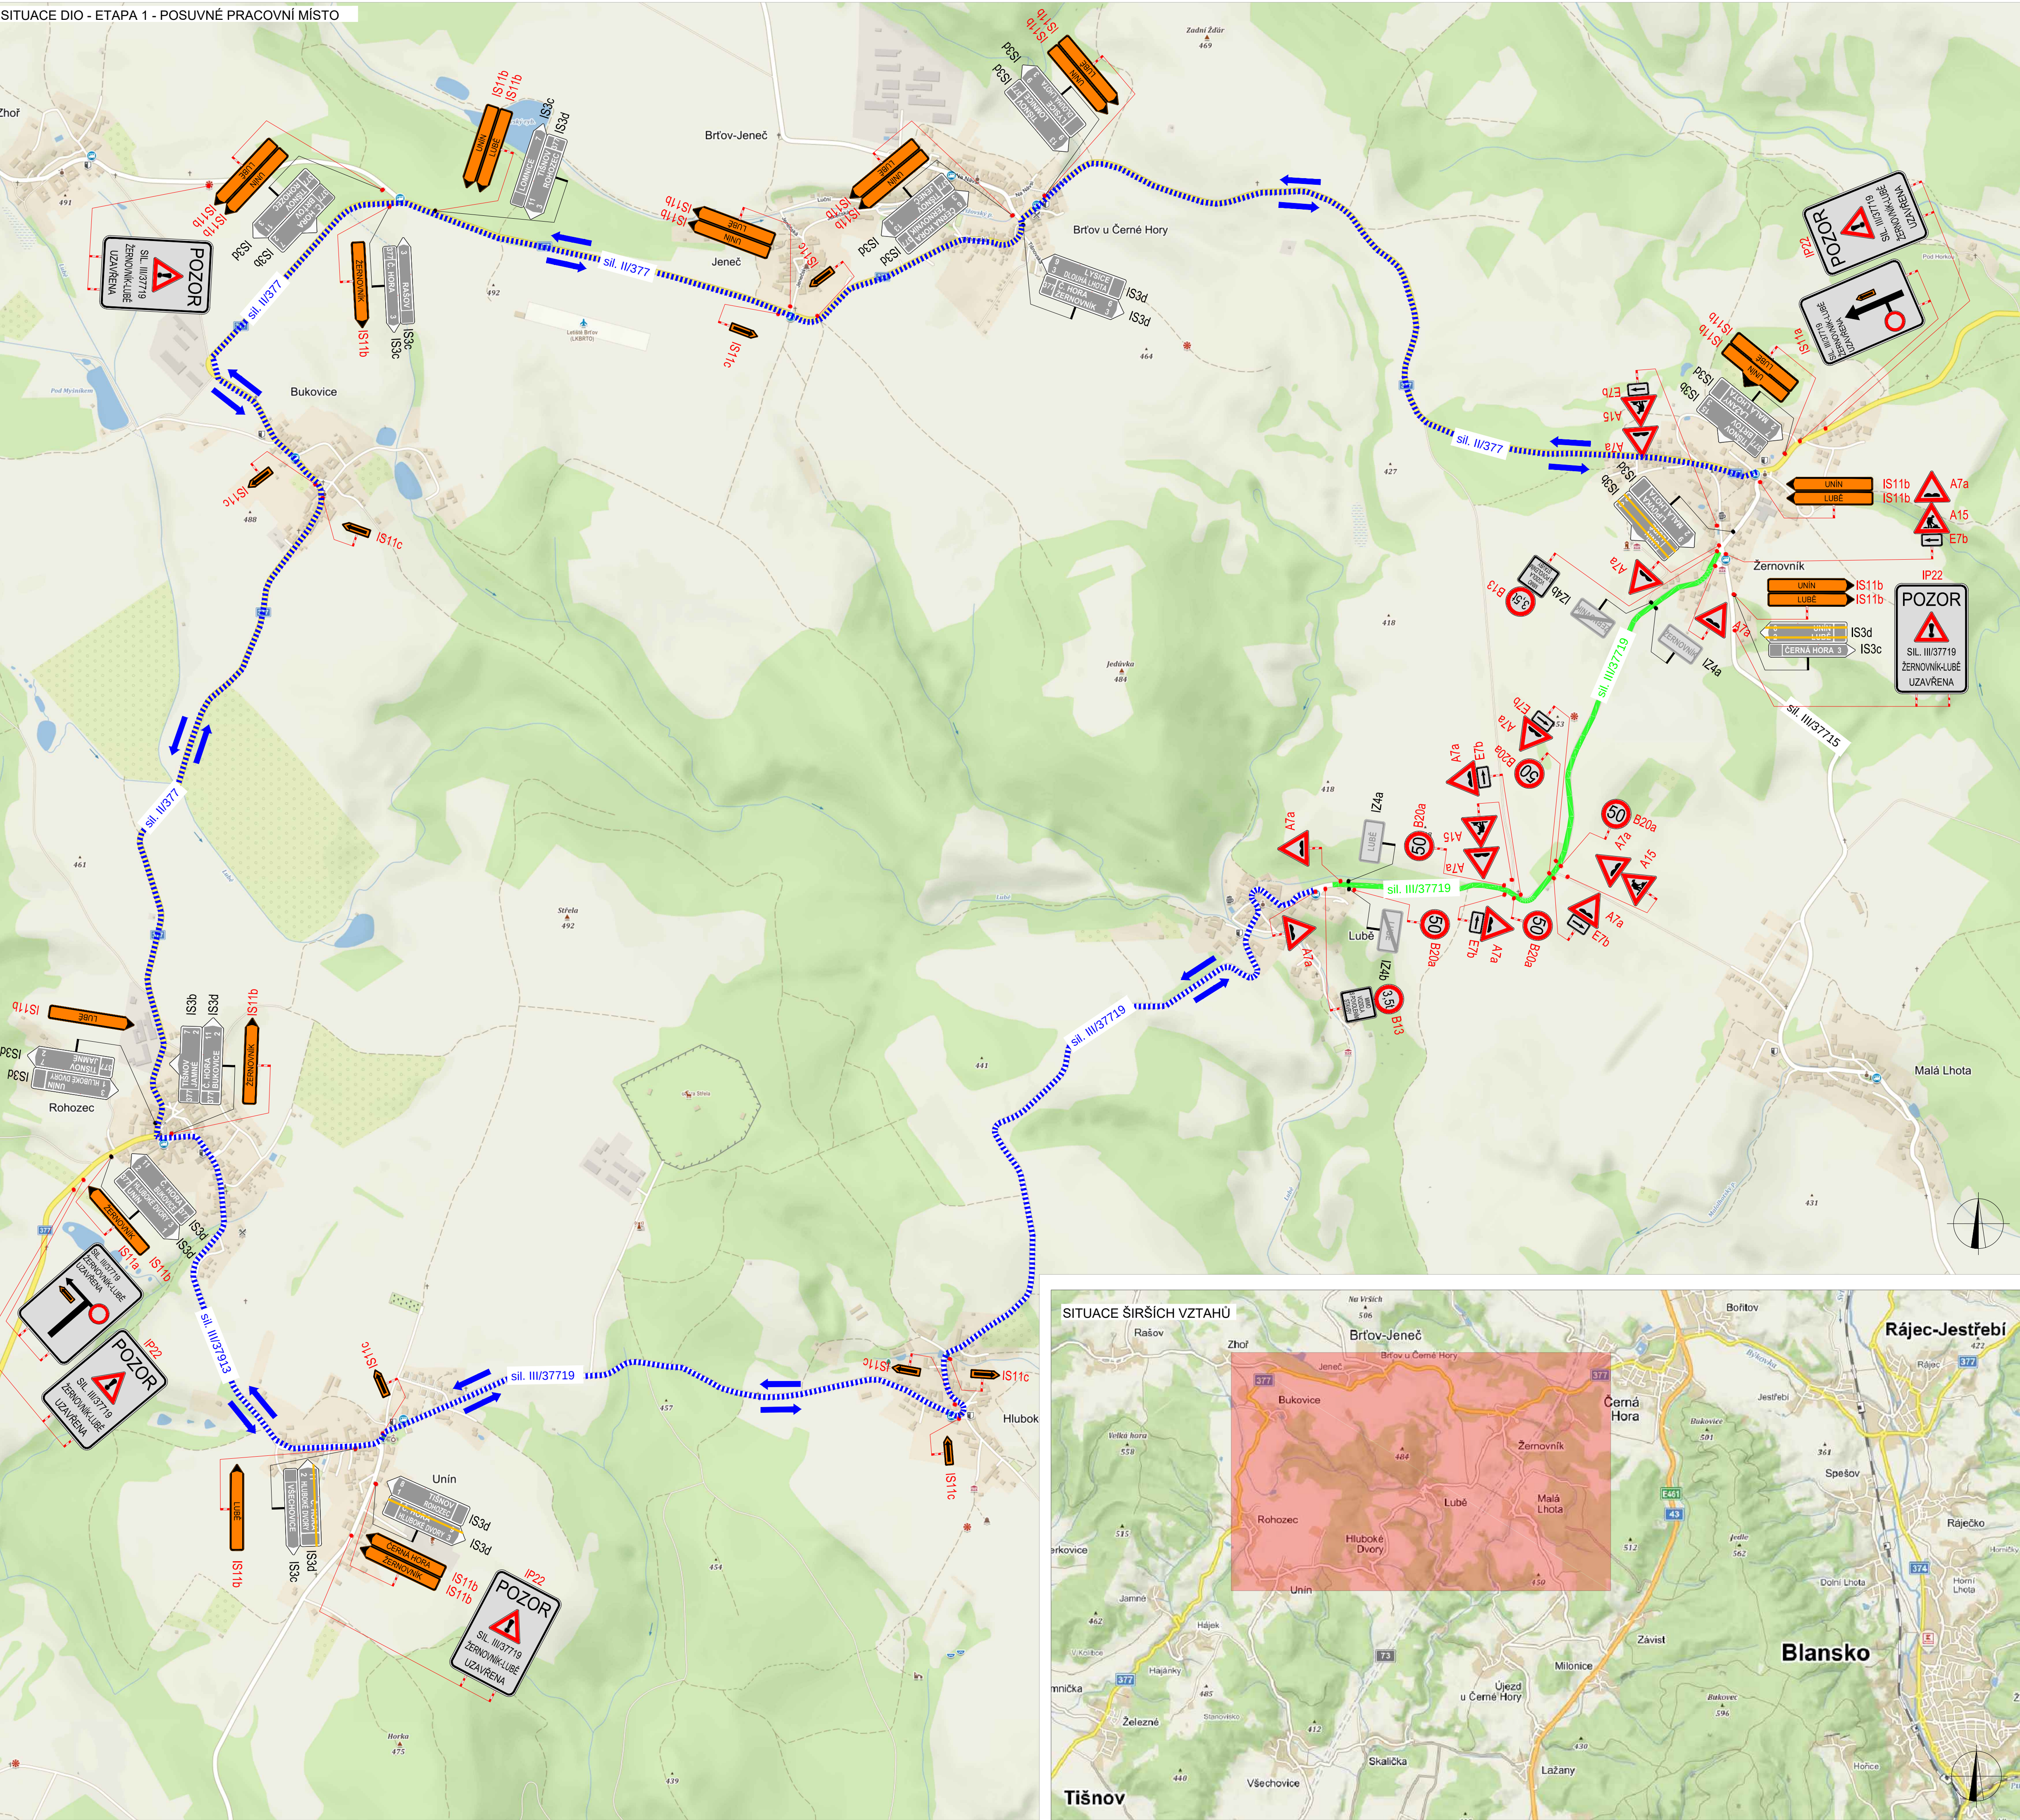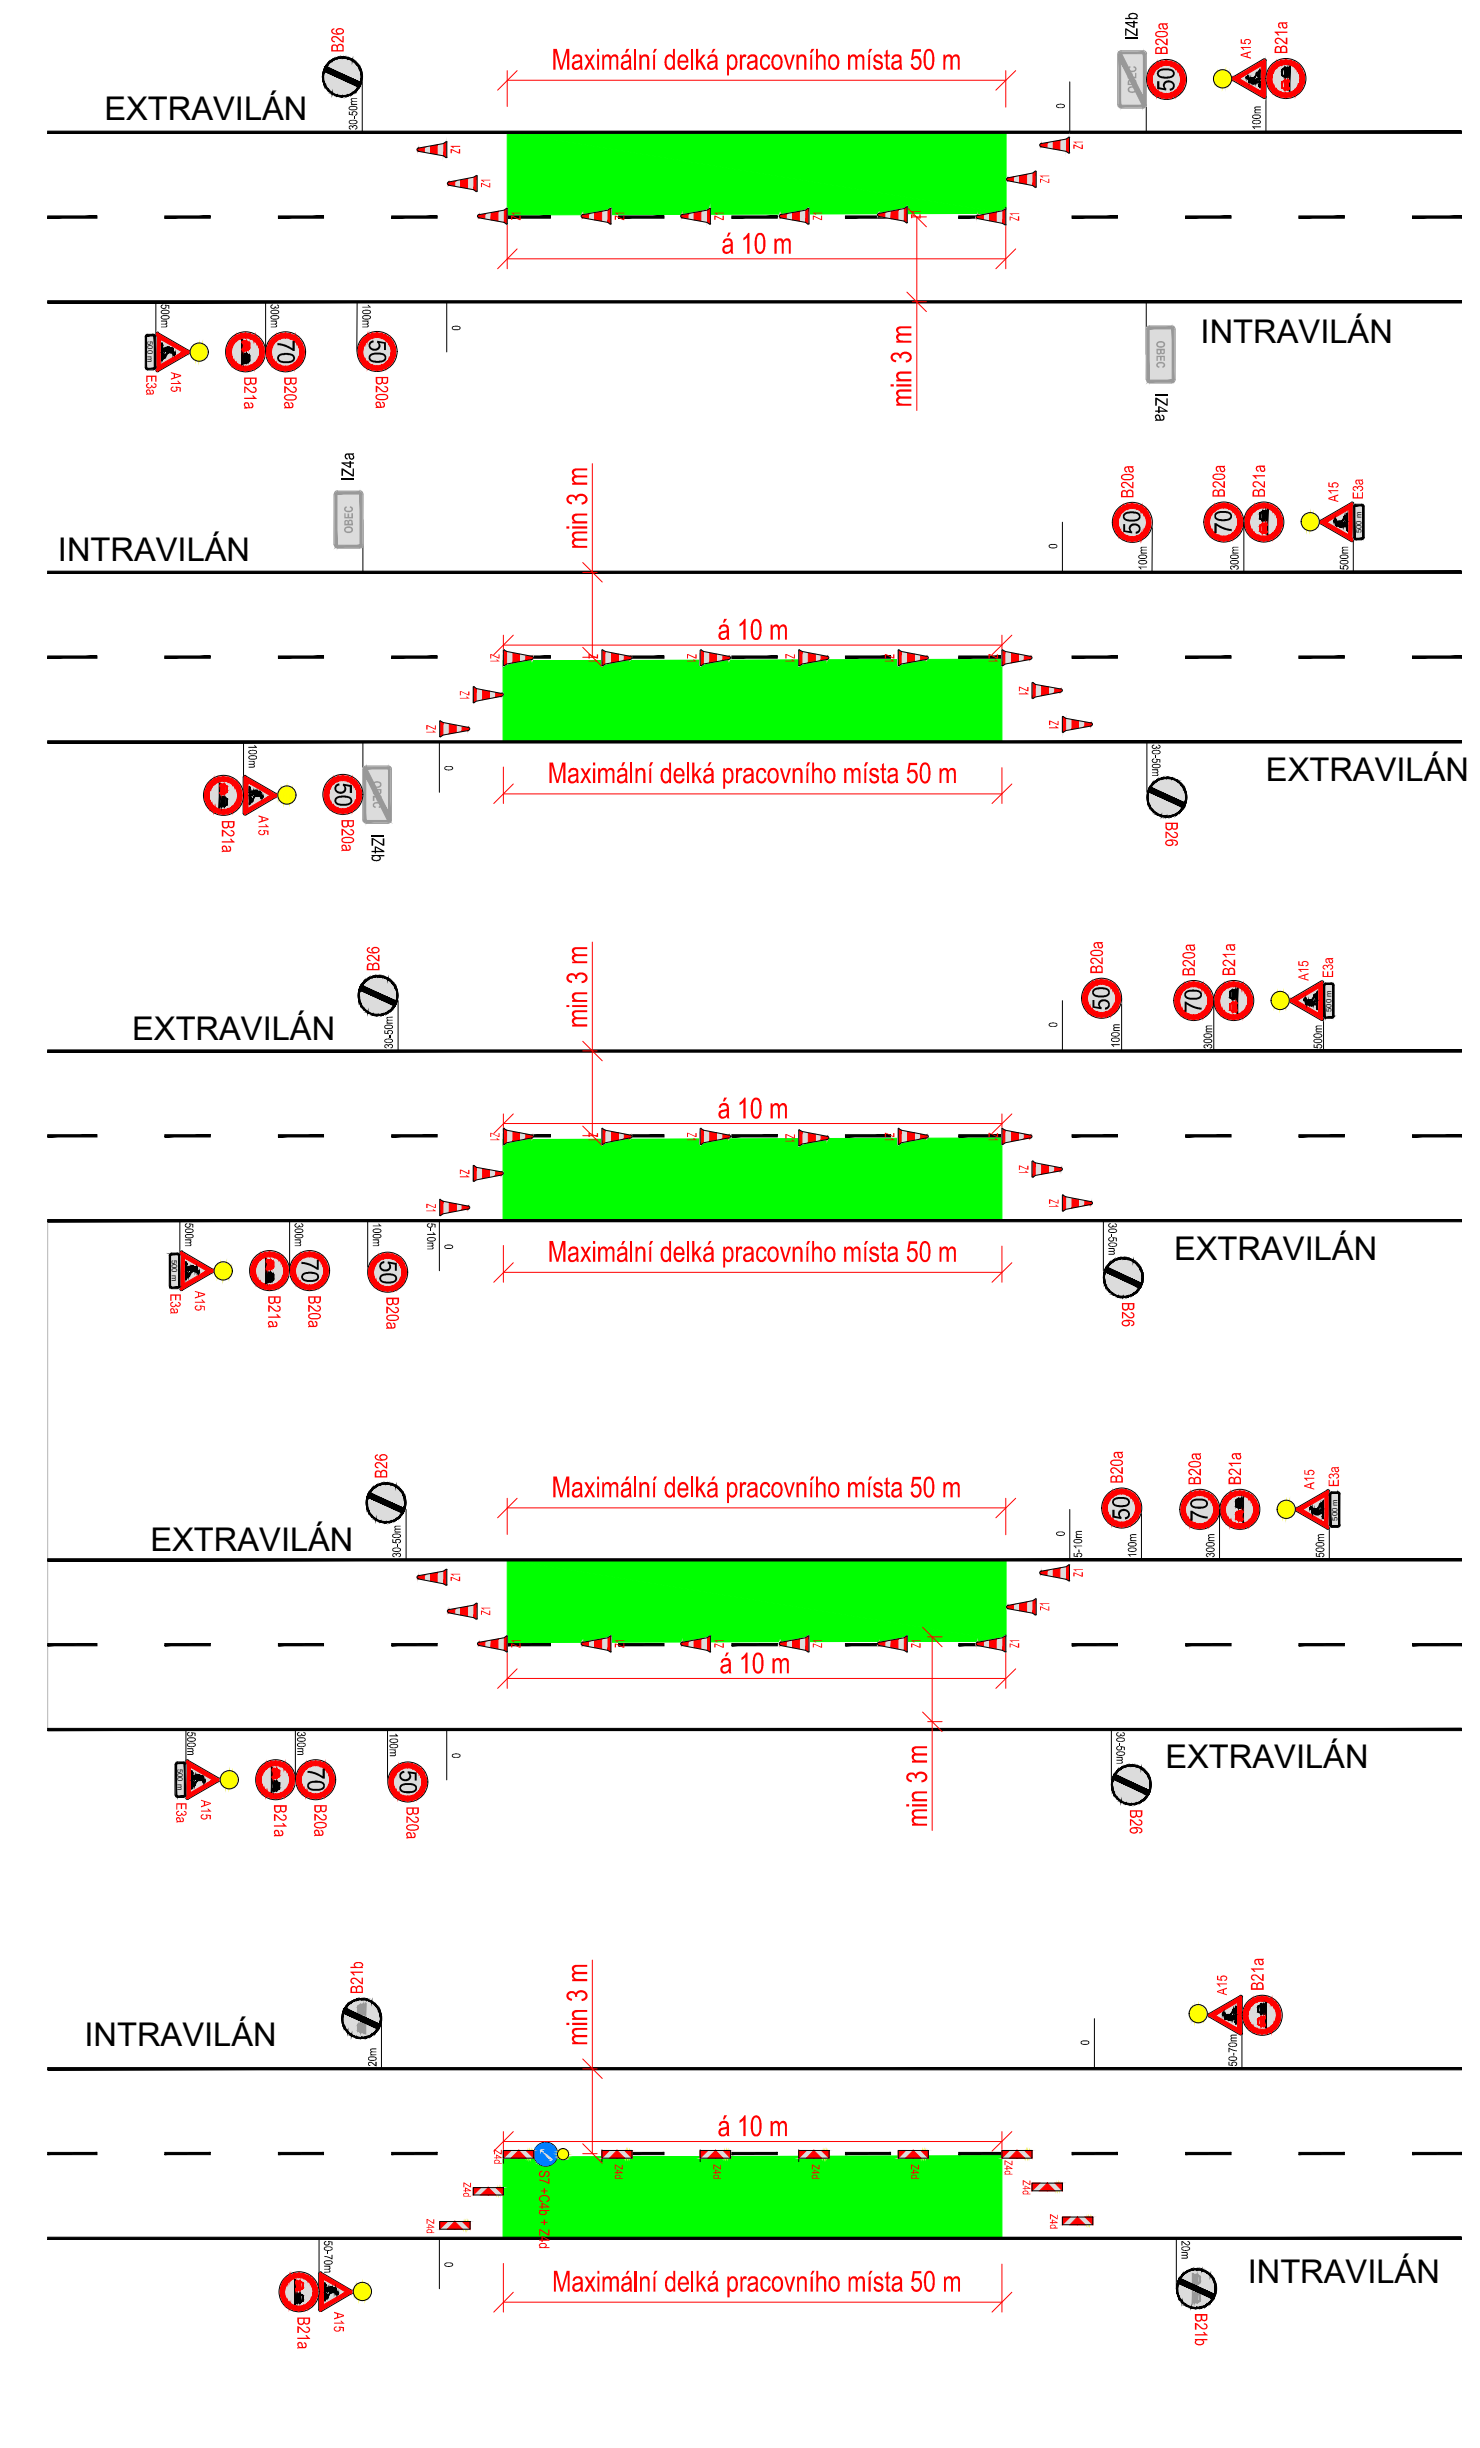

PLATNOST DOKUMENTACE		LEGENDA	
V dne	V dne		TRVÁLE SVISLÉ DOPRAVNÍ ZNAČENÍ
			DOČASNÉ ZNEPLATNĚNÉ TRVÁLE DOPRAVNÍ ZNAČENÍ
V dne	V dne		NAVŘZENÉ PŘECHODNÉ DOPRAVNÍ ZNAČENÍ
			POSUVNÉ PRACOVNÍ MÍSTO
V dne	V dne		OBJÍZDNÁ TRASA
		INSTALACE PŘECHODNÉHO DOPRAVNÍHO ZNAČENÍ BUDE PROVEDENO DLE PRAVIDEL TP 65 A TP 66.	
ZODPOVĚDNÝ PROJEKTANT:		Jakub Humplík	
VYPRACOVAL:		Tereza Buchtelíková	
KONTROLOVAL:		Jakub Humplík	
NÁZEV STAVBY:		III/37719 ŽERNOVNÍK - LUBĚ - UNÍN	
		OKR. BLANSKO	
Obsah:		Situace dopravně-inženýrských opatření	
ČÍSLO ZAKÁZKY:		270/2022	
DATUM:		08/2022	
FORMAT:			
MĚŘÍTKO:		-	
ÚČEL:		RDS	
ČÍSLO PŘÍLOHY:		SOUPRAVA:	
1			

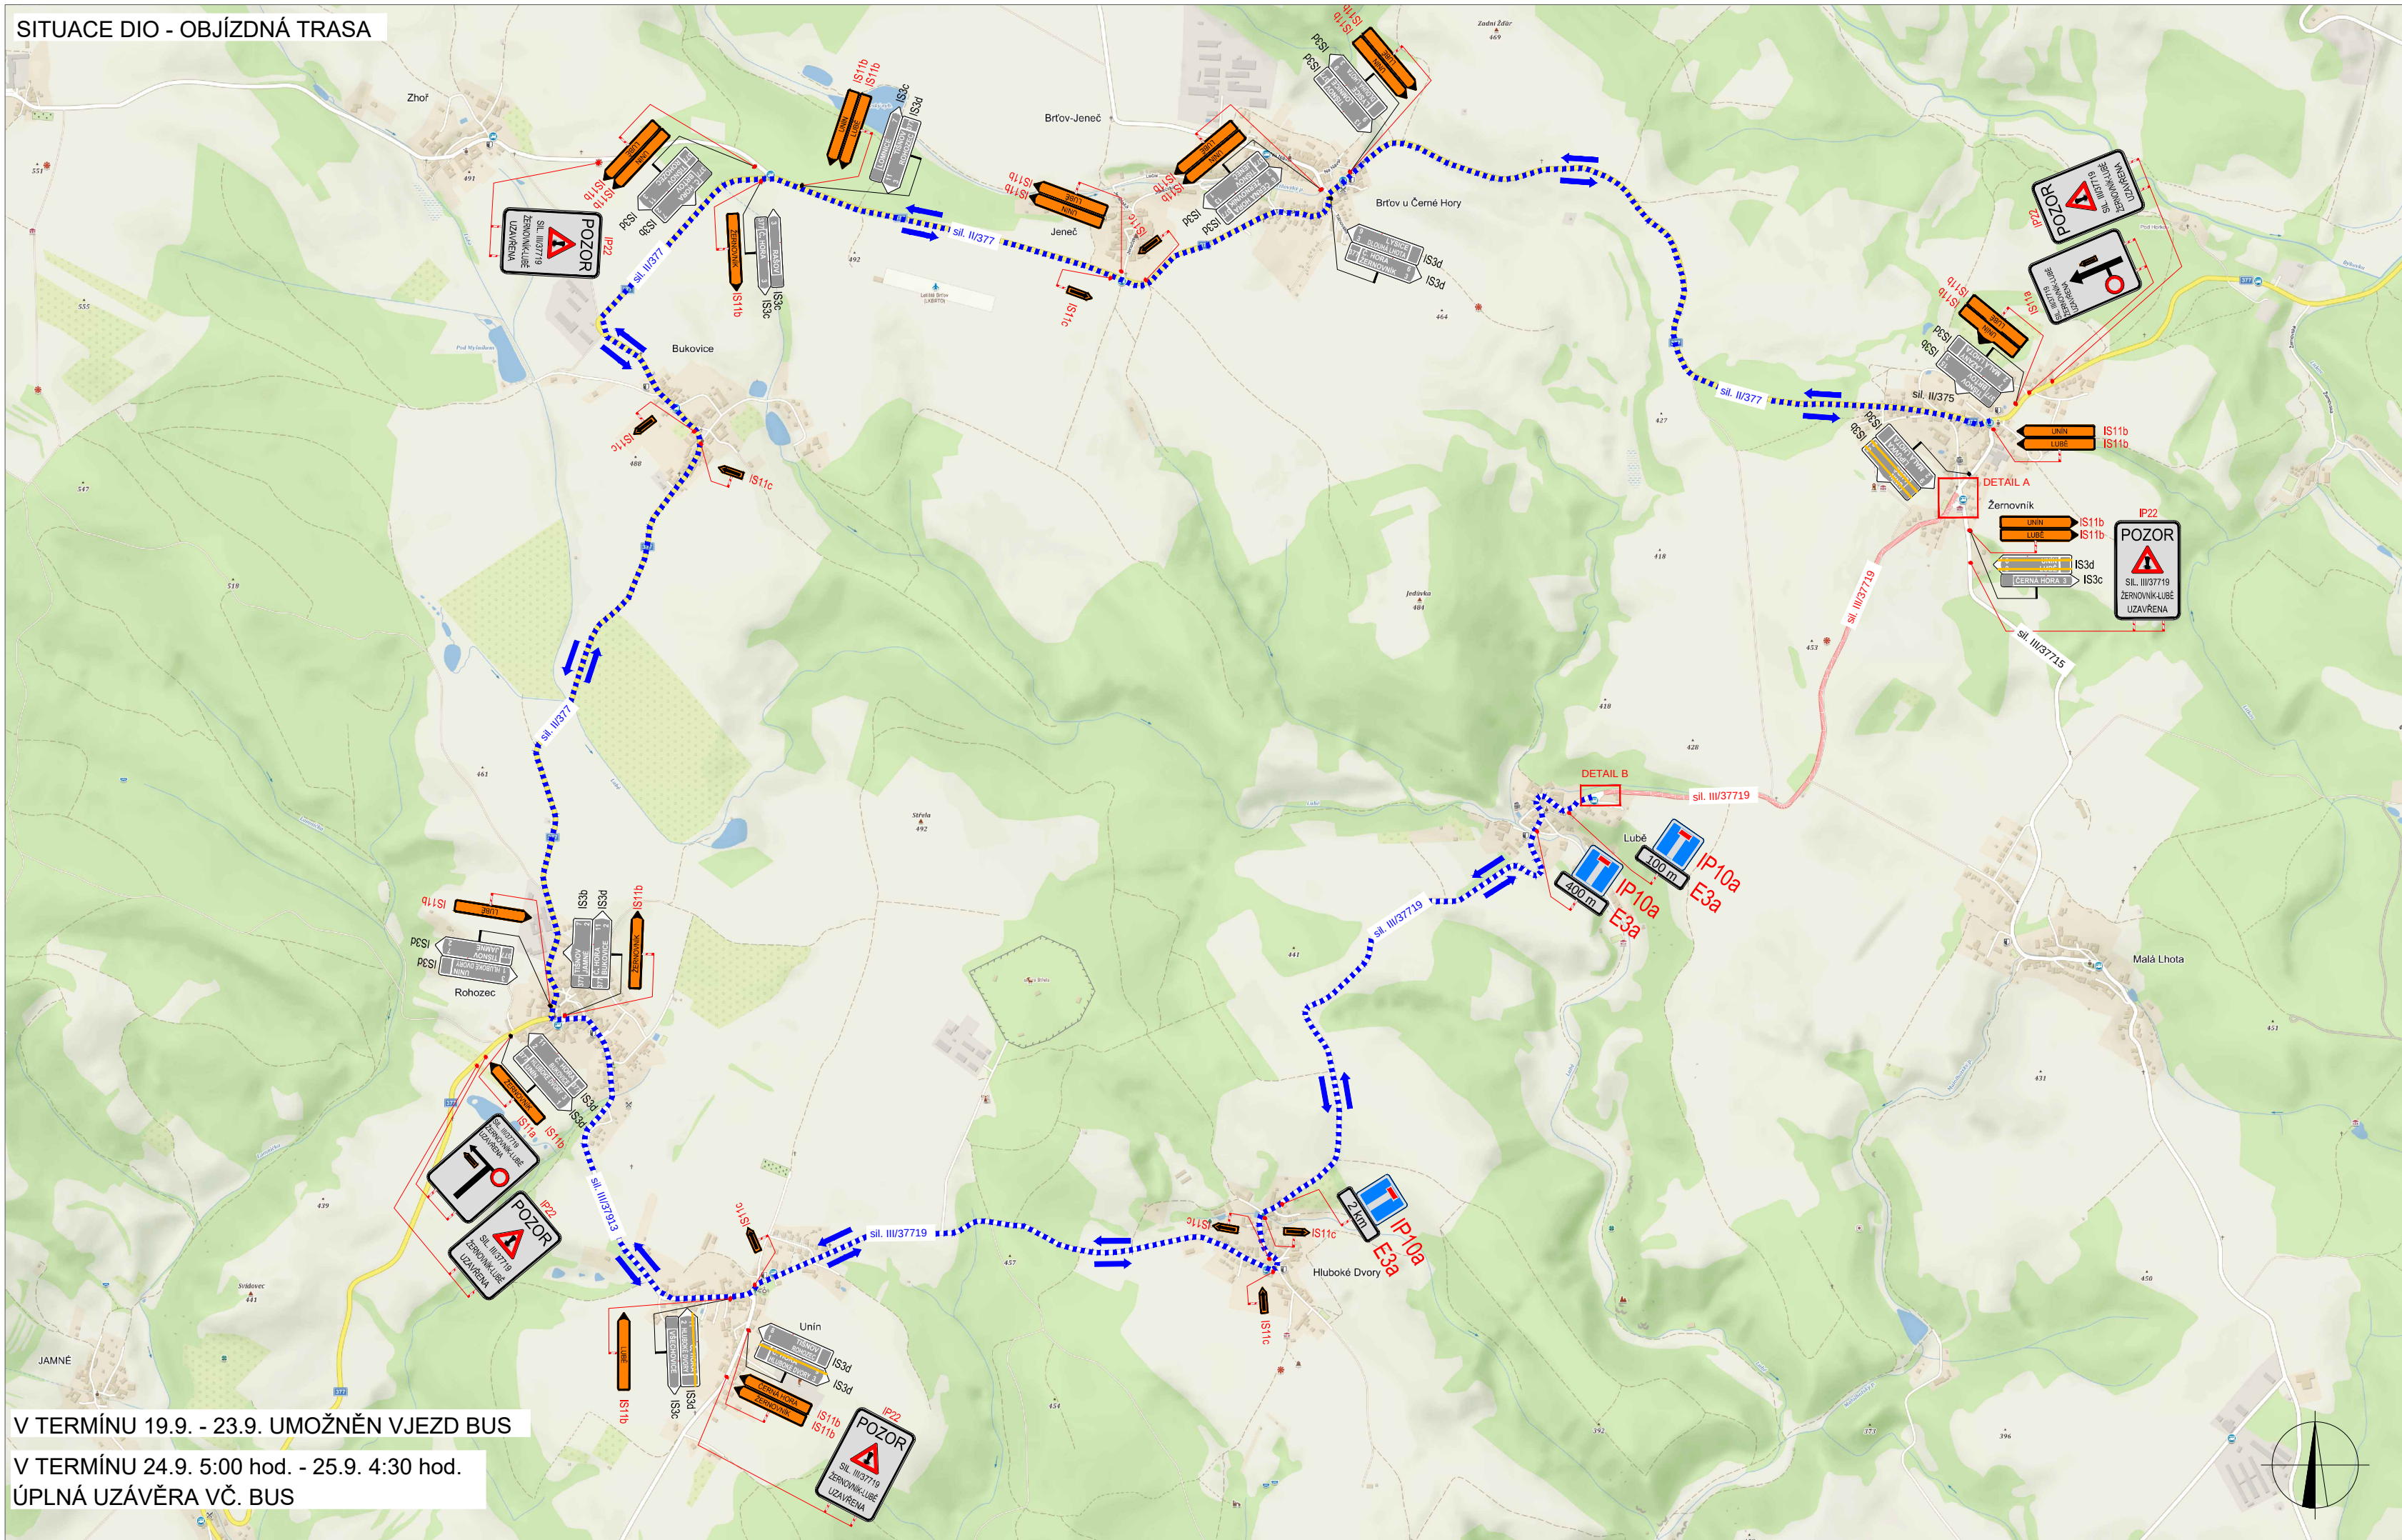

V TERMÍNU 19.9. - 23.9. UMOŽNĚN VJEZD BUS
V TERMÍNU 24.9. 5:00 hod. - 25.9. 4:30 hod.
ÚPLNÁ UZÁVĚRA VČ. BUS

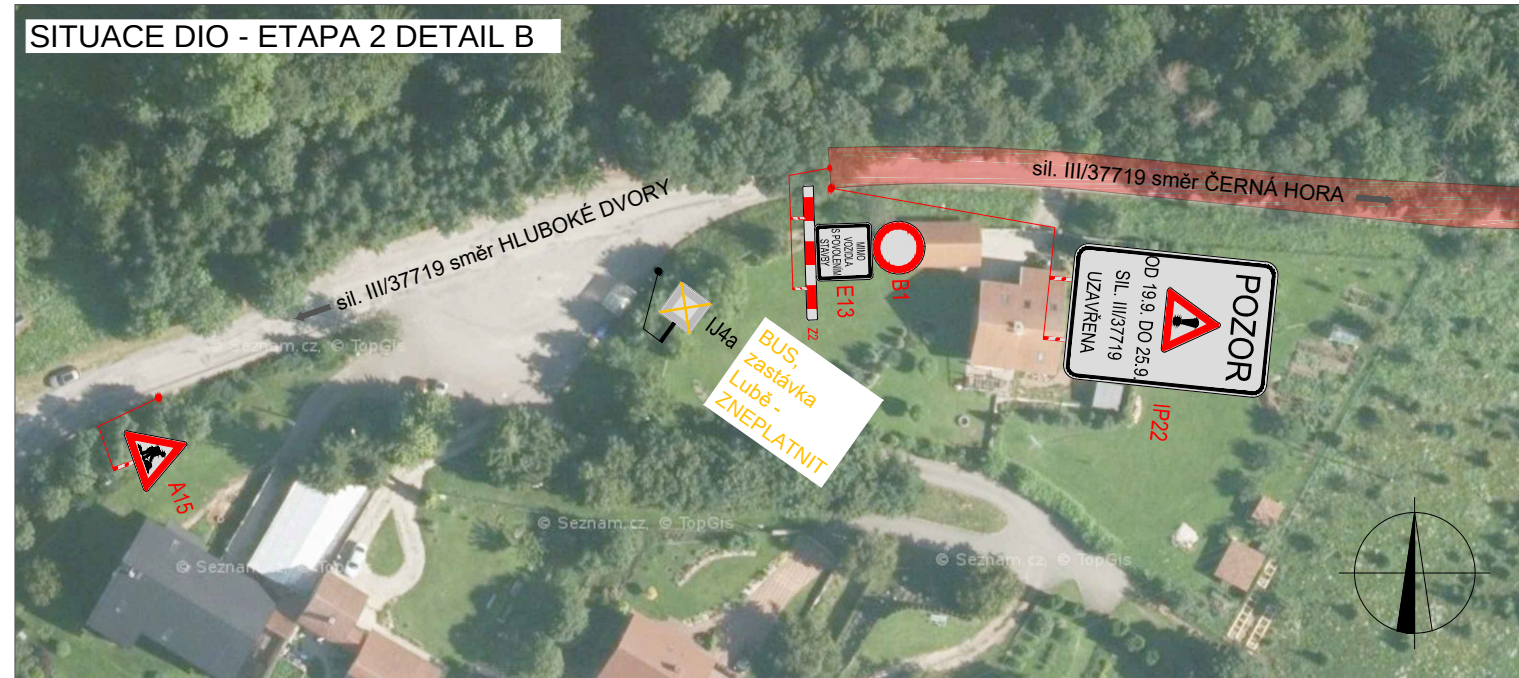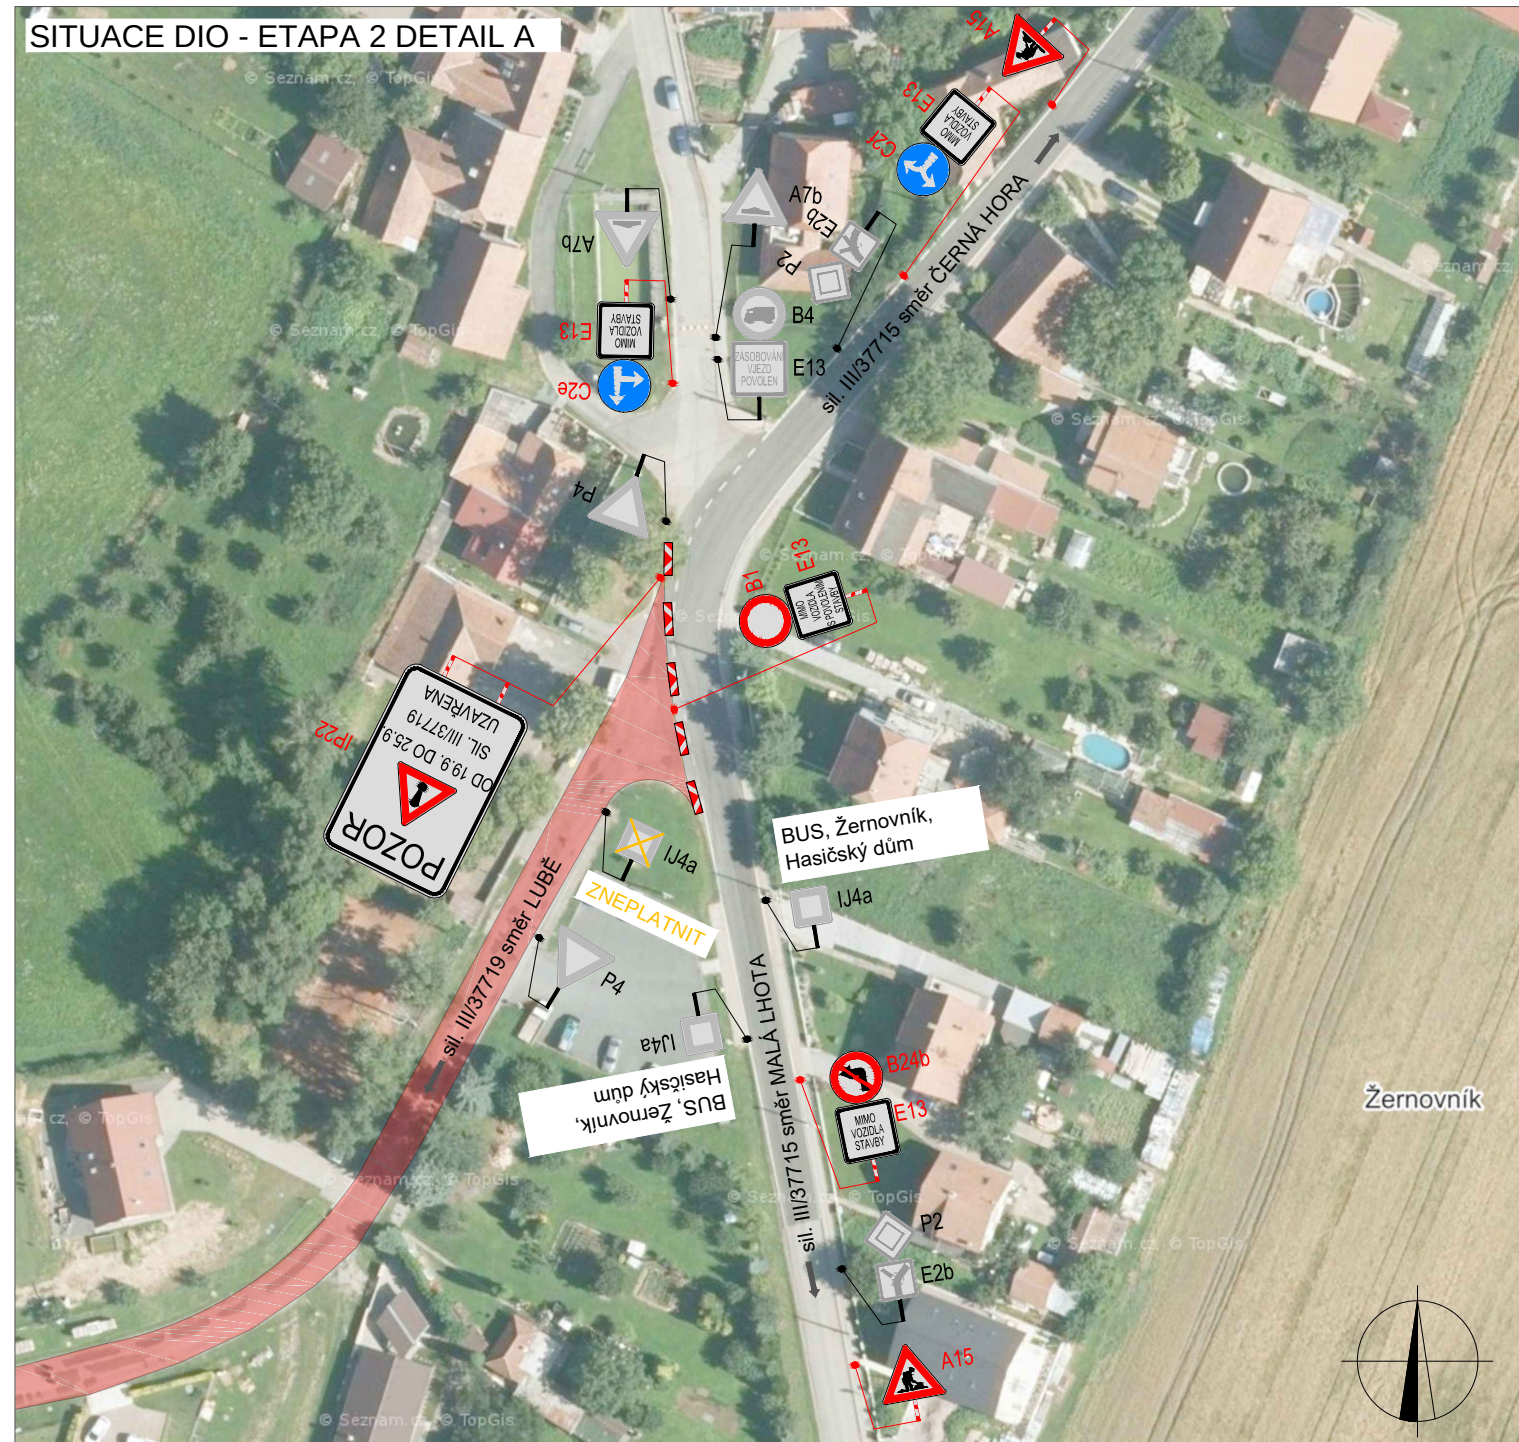




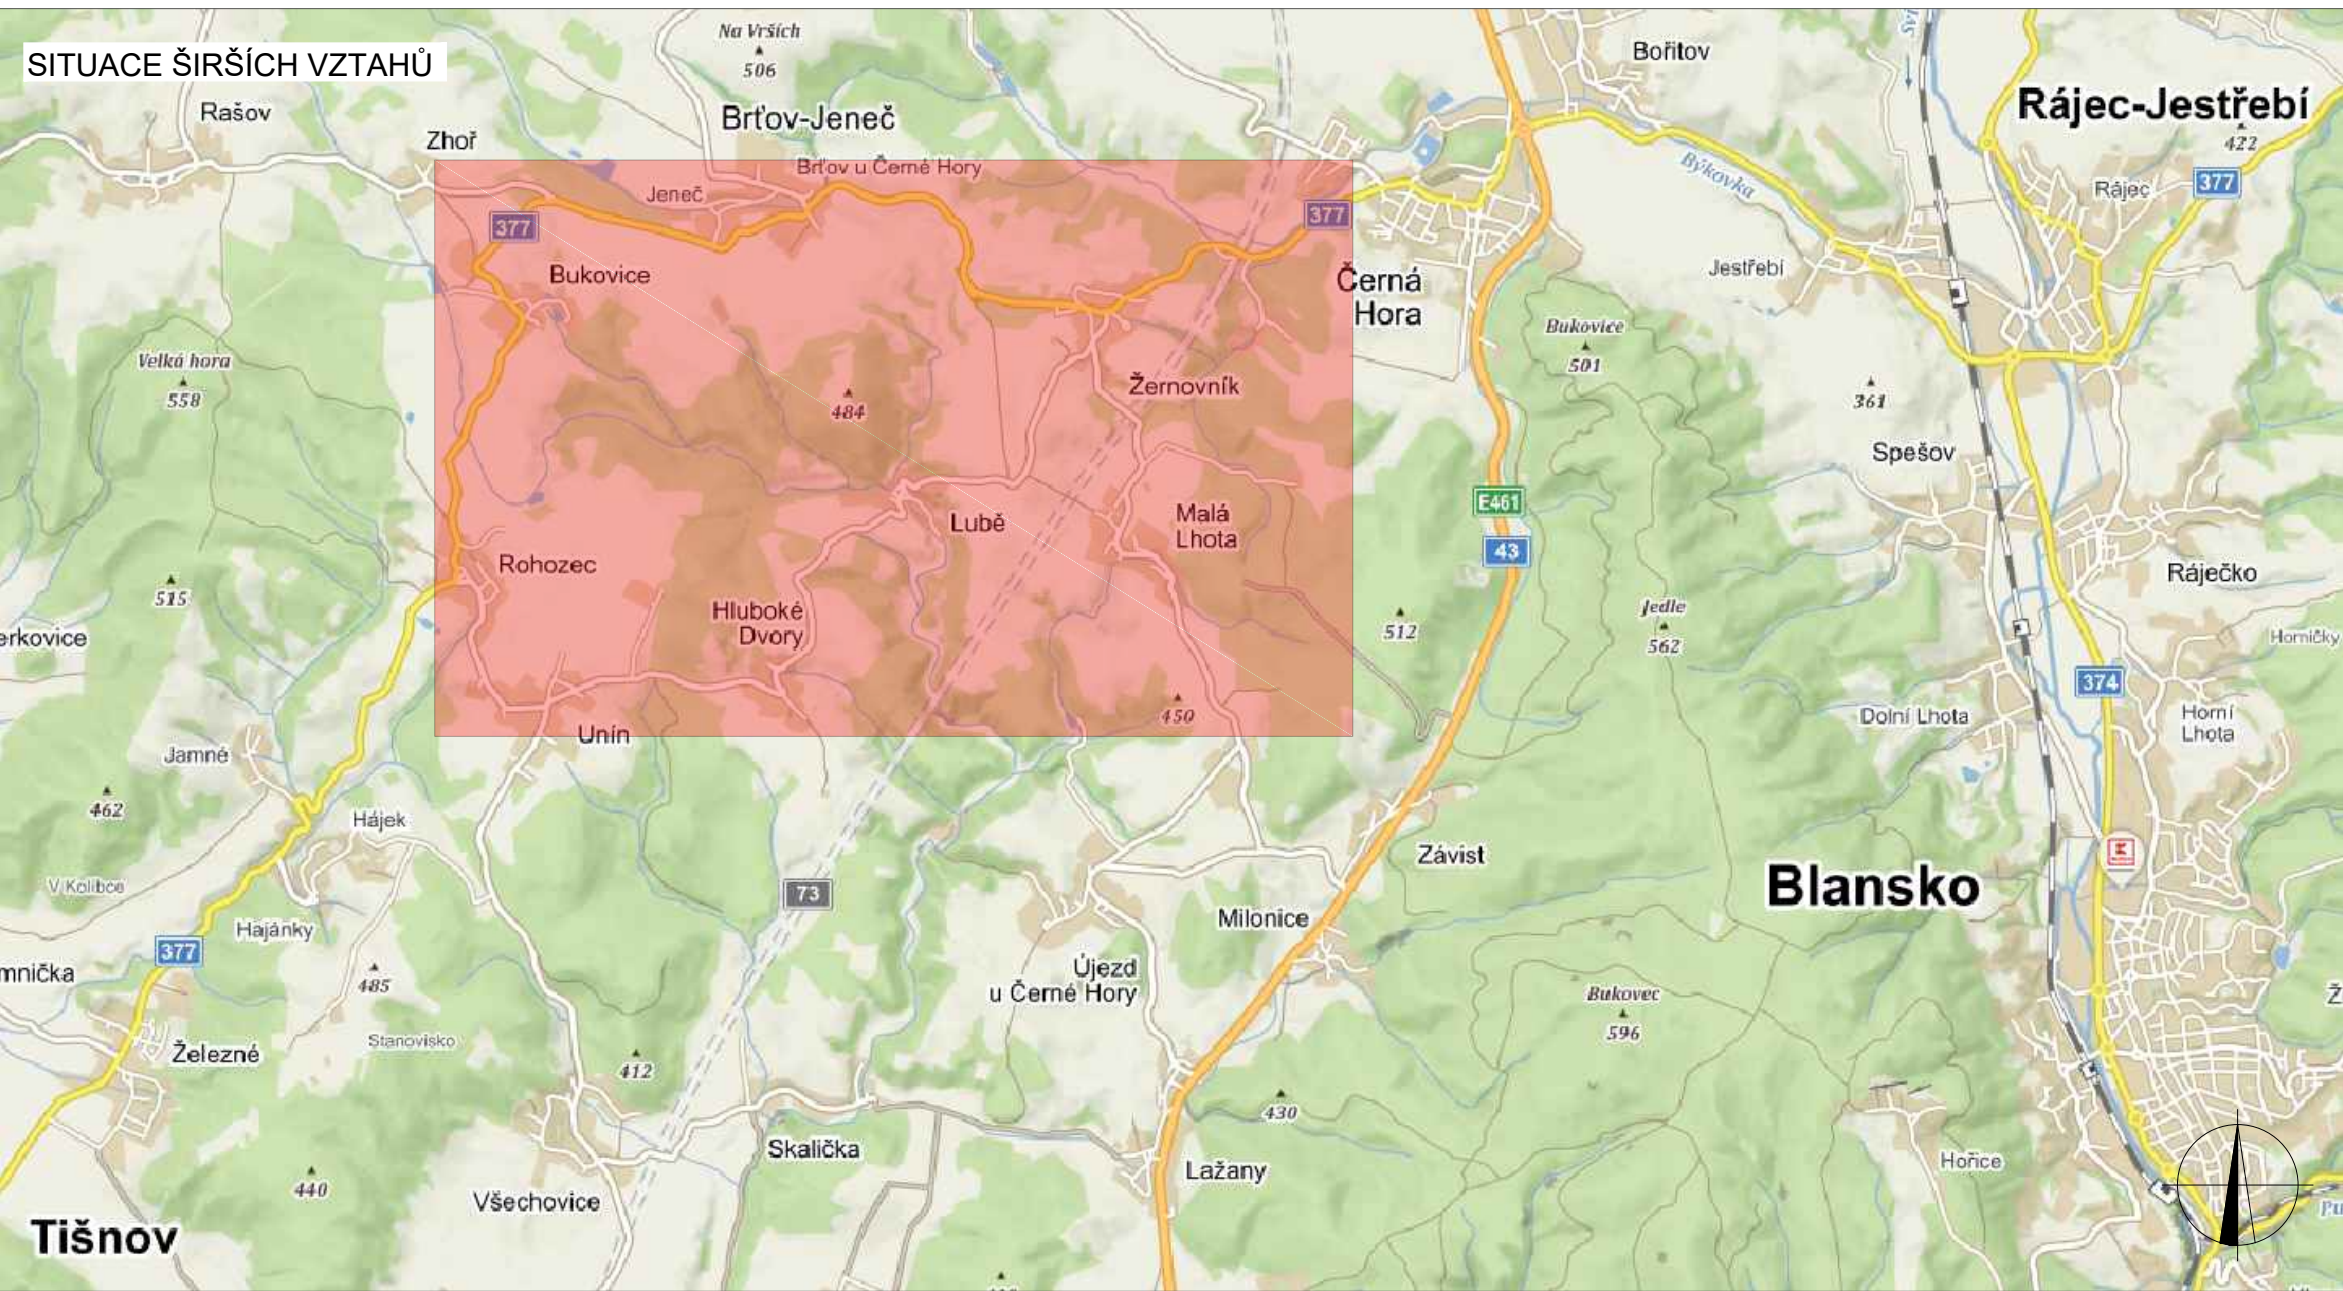


Schéma pro označení pracovního místa při frézování komunikace.
Vždy bude umožněn přístup k nemovitostem.
Vždy bude využito pouze jedno pracovní místo.

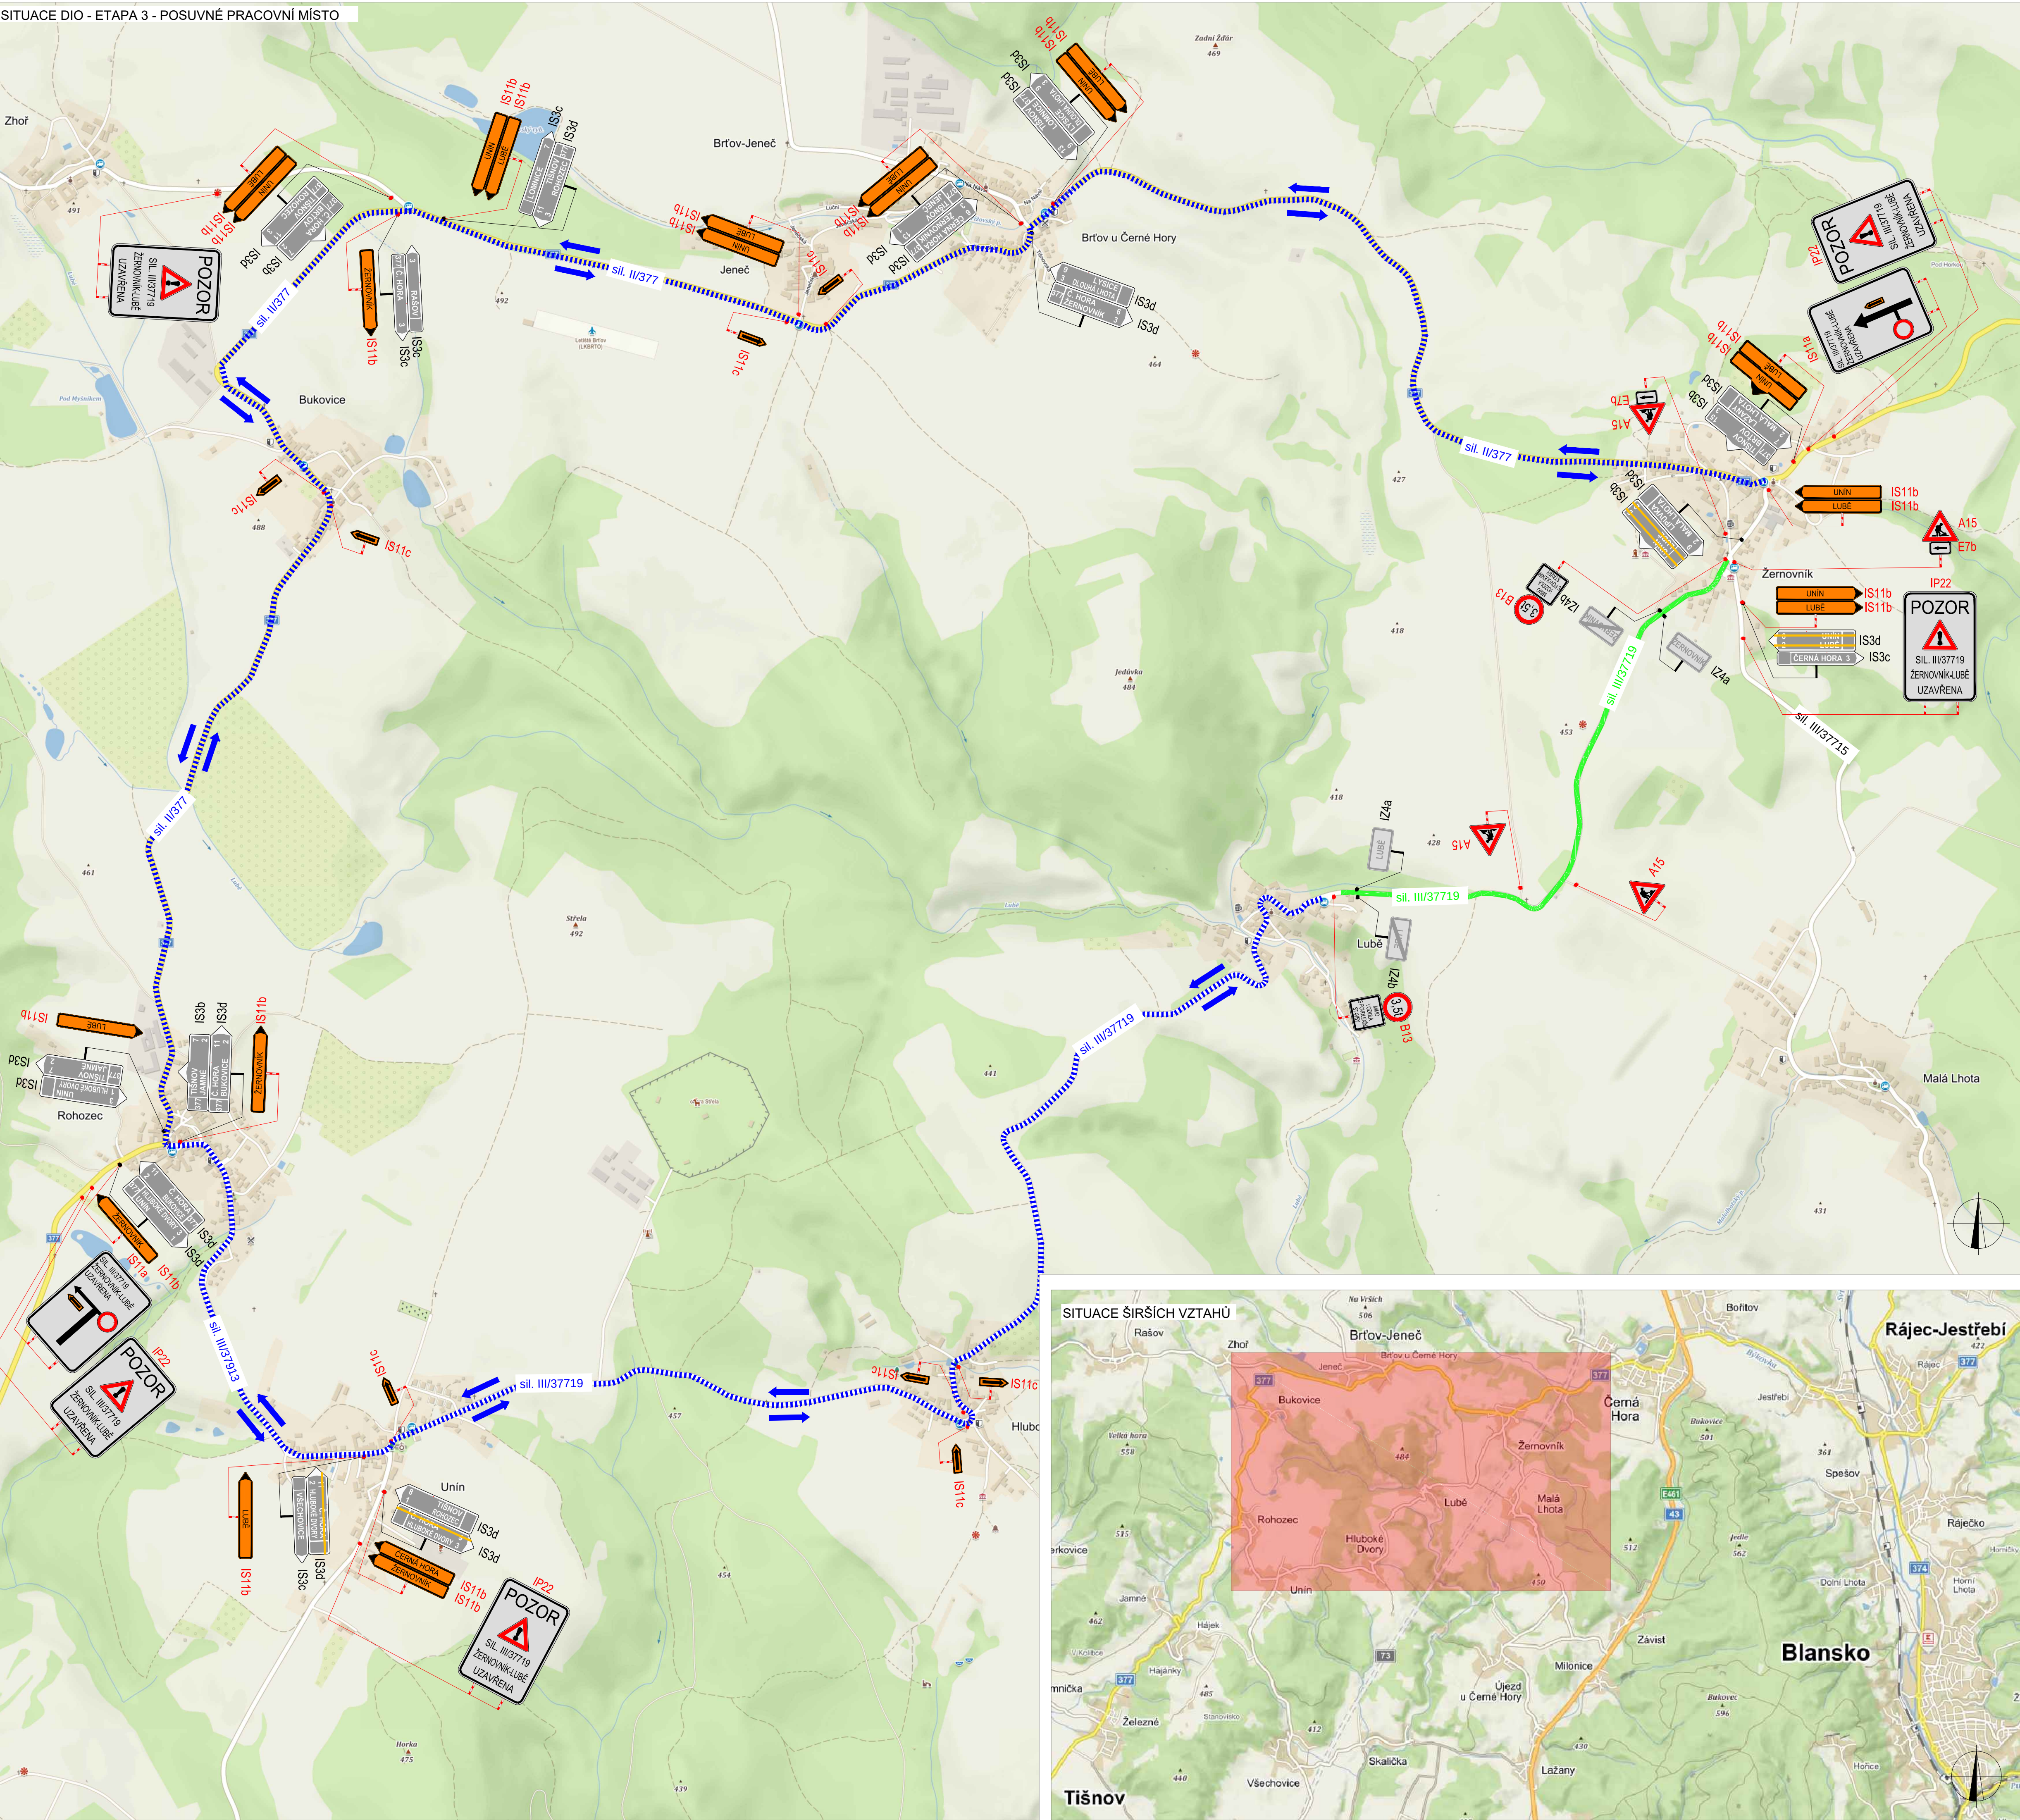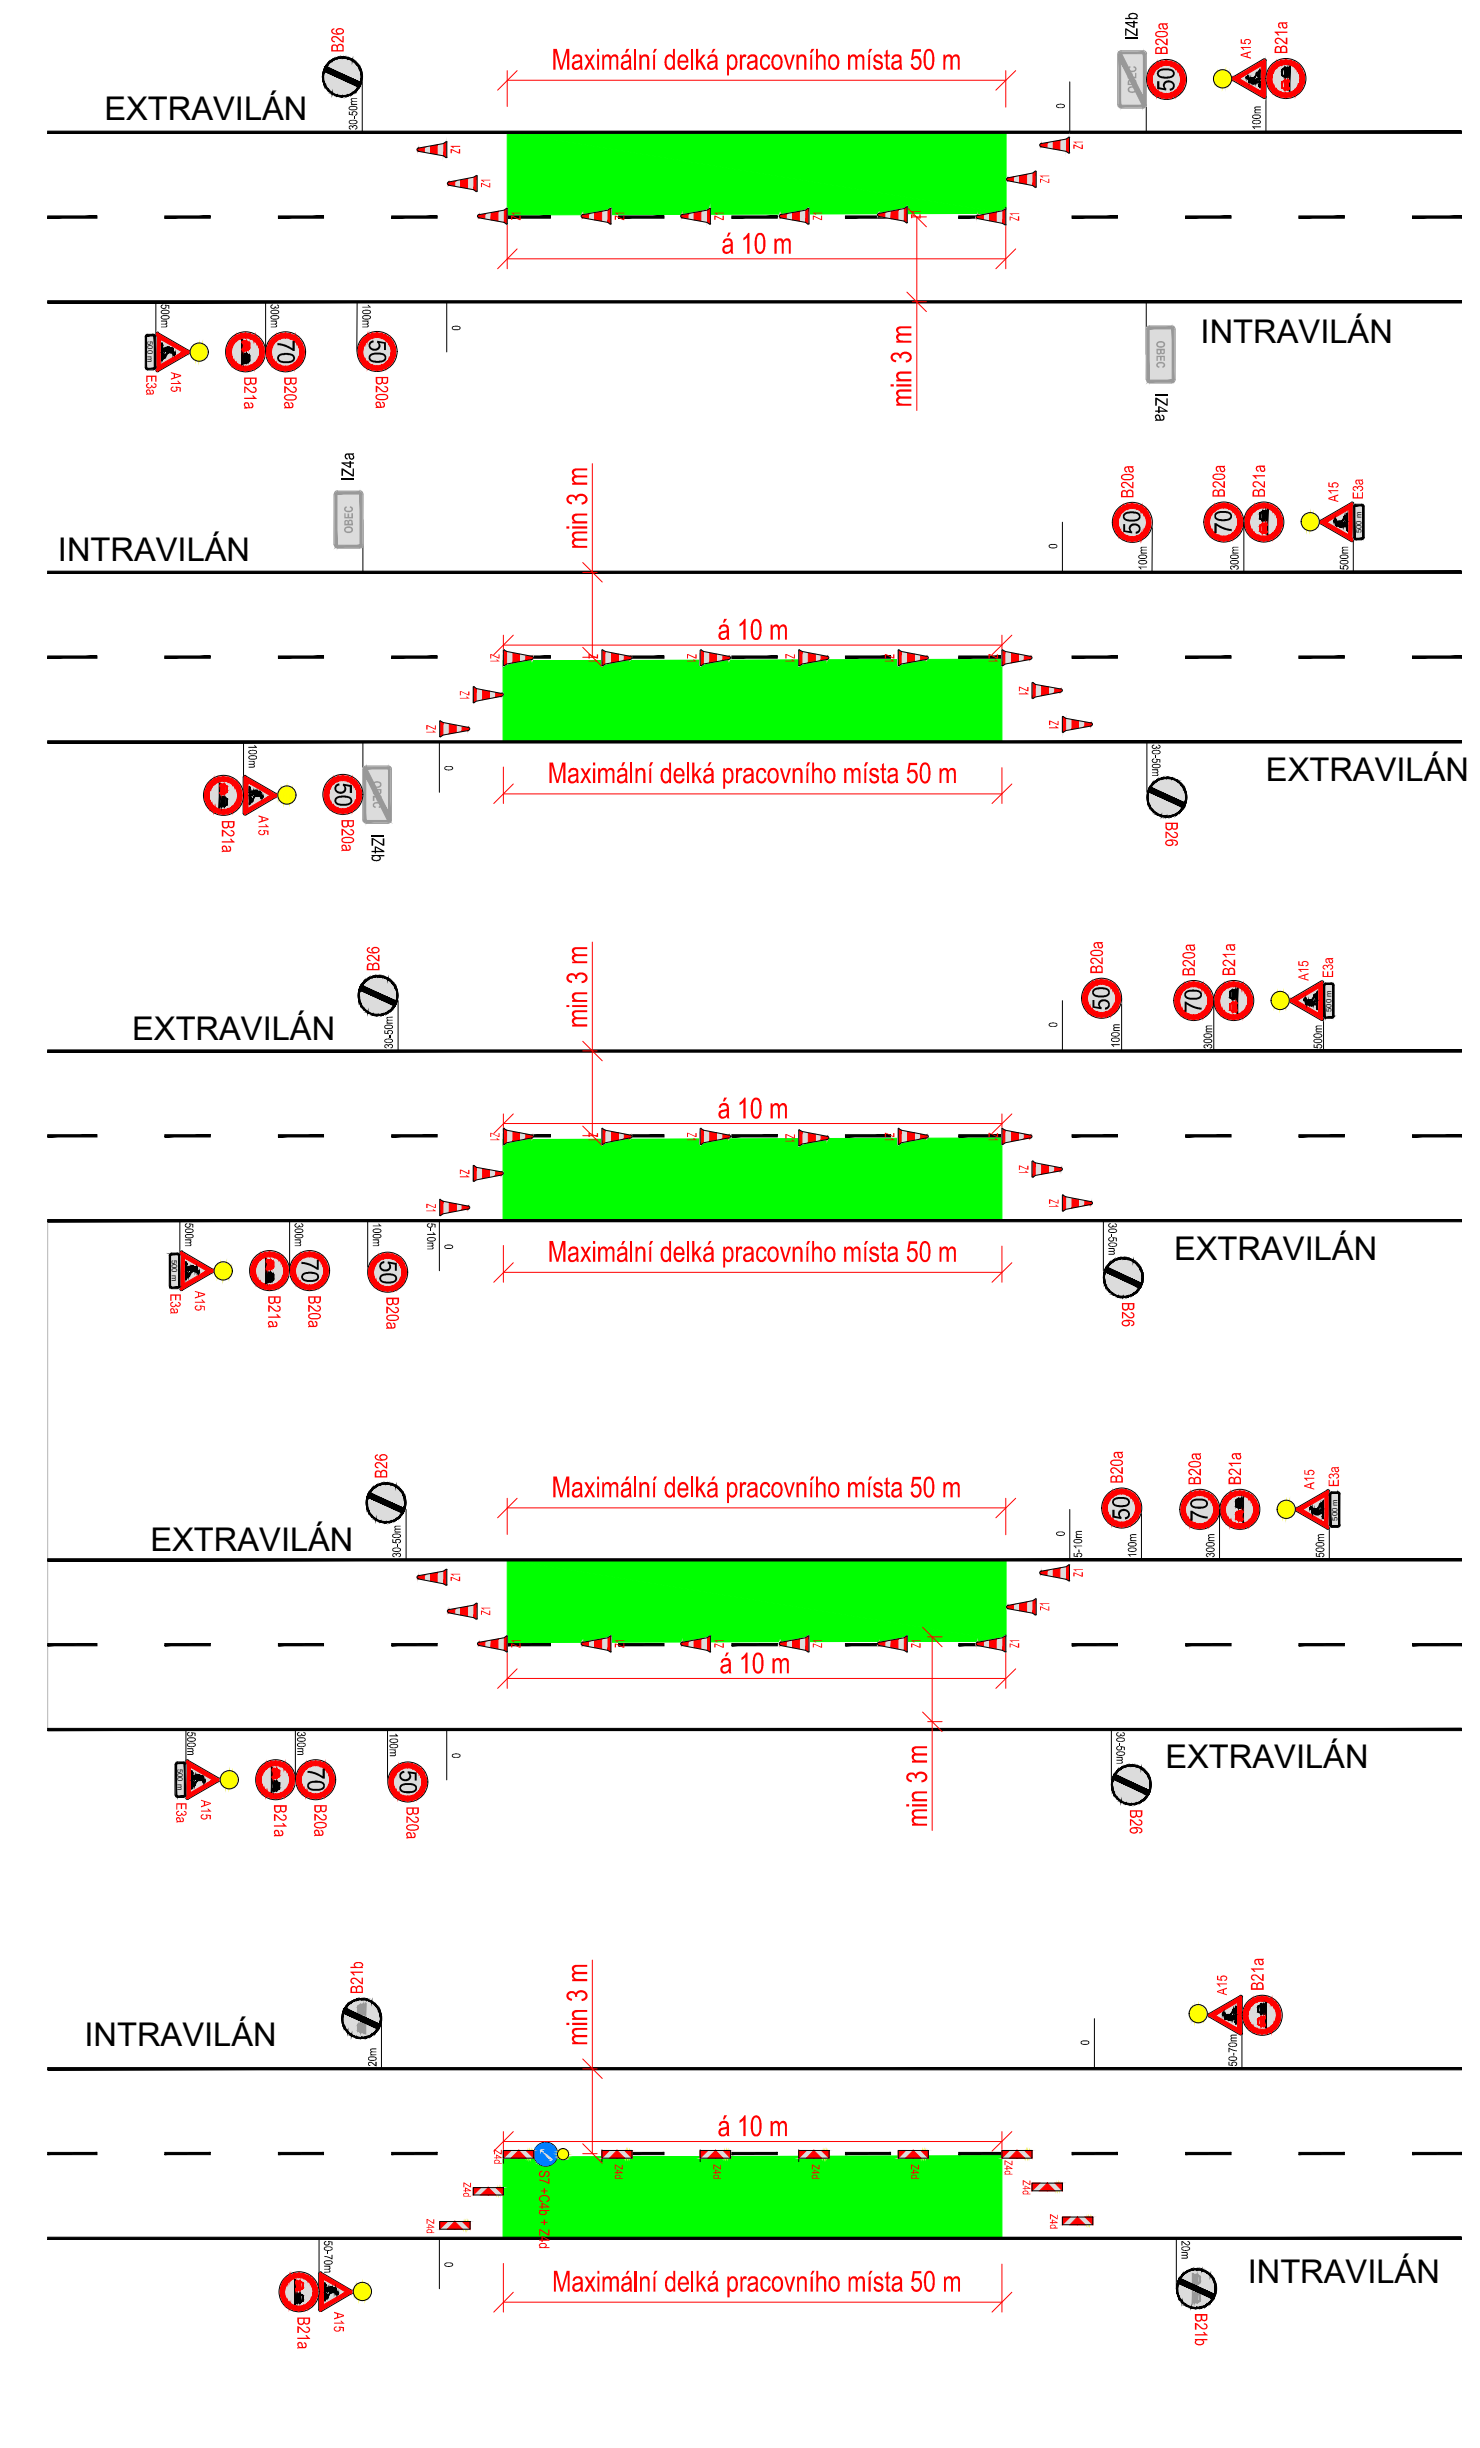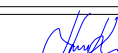

PLATNOST DOKUMENTACE		LEGENDA	
V dne	V dne	 P6	TRVALÉ VISILÉ DOPRAVNÍ ZNAČENÍ
		 P6	DOČASNÉ ZNEPLATNĚNÉ TRVALÉ DOPRAVNÍ ZNAČENÍ
V dne	V dne	 P6	NAVŘZENÉ PŘECHODNÉ DOPRAVNÍ ZNAČENÍ
			POSUVNÉ PRACOVNÍ MÍSTO
V dne	V dne		OBJÍZDNÁ TRASA
		INSTALACE PŘECHODNÉHO DOPRAVNÍHO ZNAČENÍ BUDE PROVEDENO DLE PRAVIDEL TP 65 A TP 66.	

ZODPOVĚDNÝ PROJEKTANT:	Jakub Humplík		
VYPRACOVAL:	Tereza Buchtelíková		
KONTROLOVAL:	Jakub Humplík		
NÁZEV STAVBY:			
III/37719 ŽERNOVNÍK - LUBĚ - UNÍN		ČÍSLO ZAKÁZKY:	270/2022
OKR. BLANSKO		DATUM:	08/2022
		FORMÁT:	
		MĚŘITKO:	-
		ÚČEL:	RDS
		ČÍSLO PŘÍLOHY:	SOUPRAVA:
		3	