






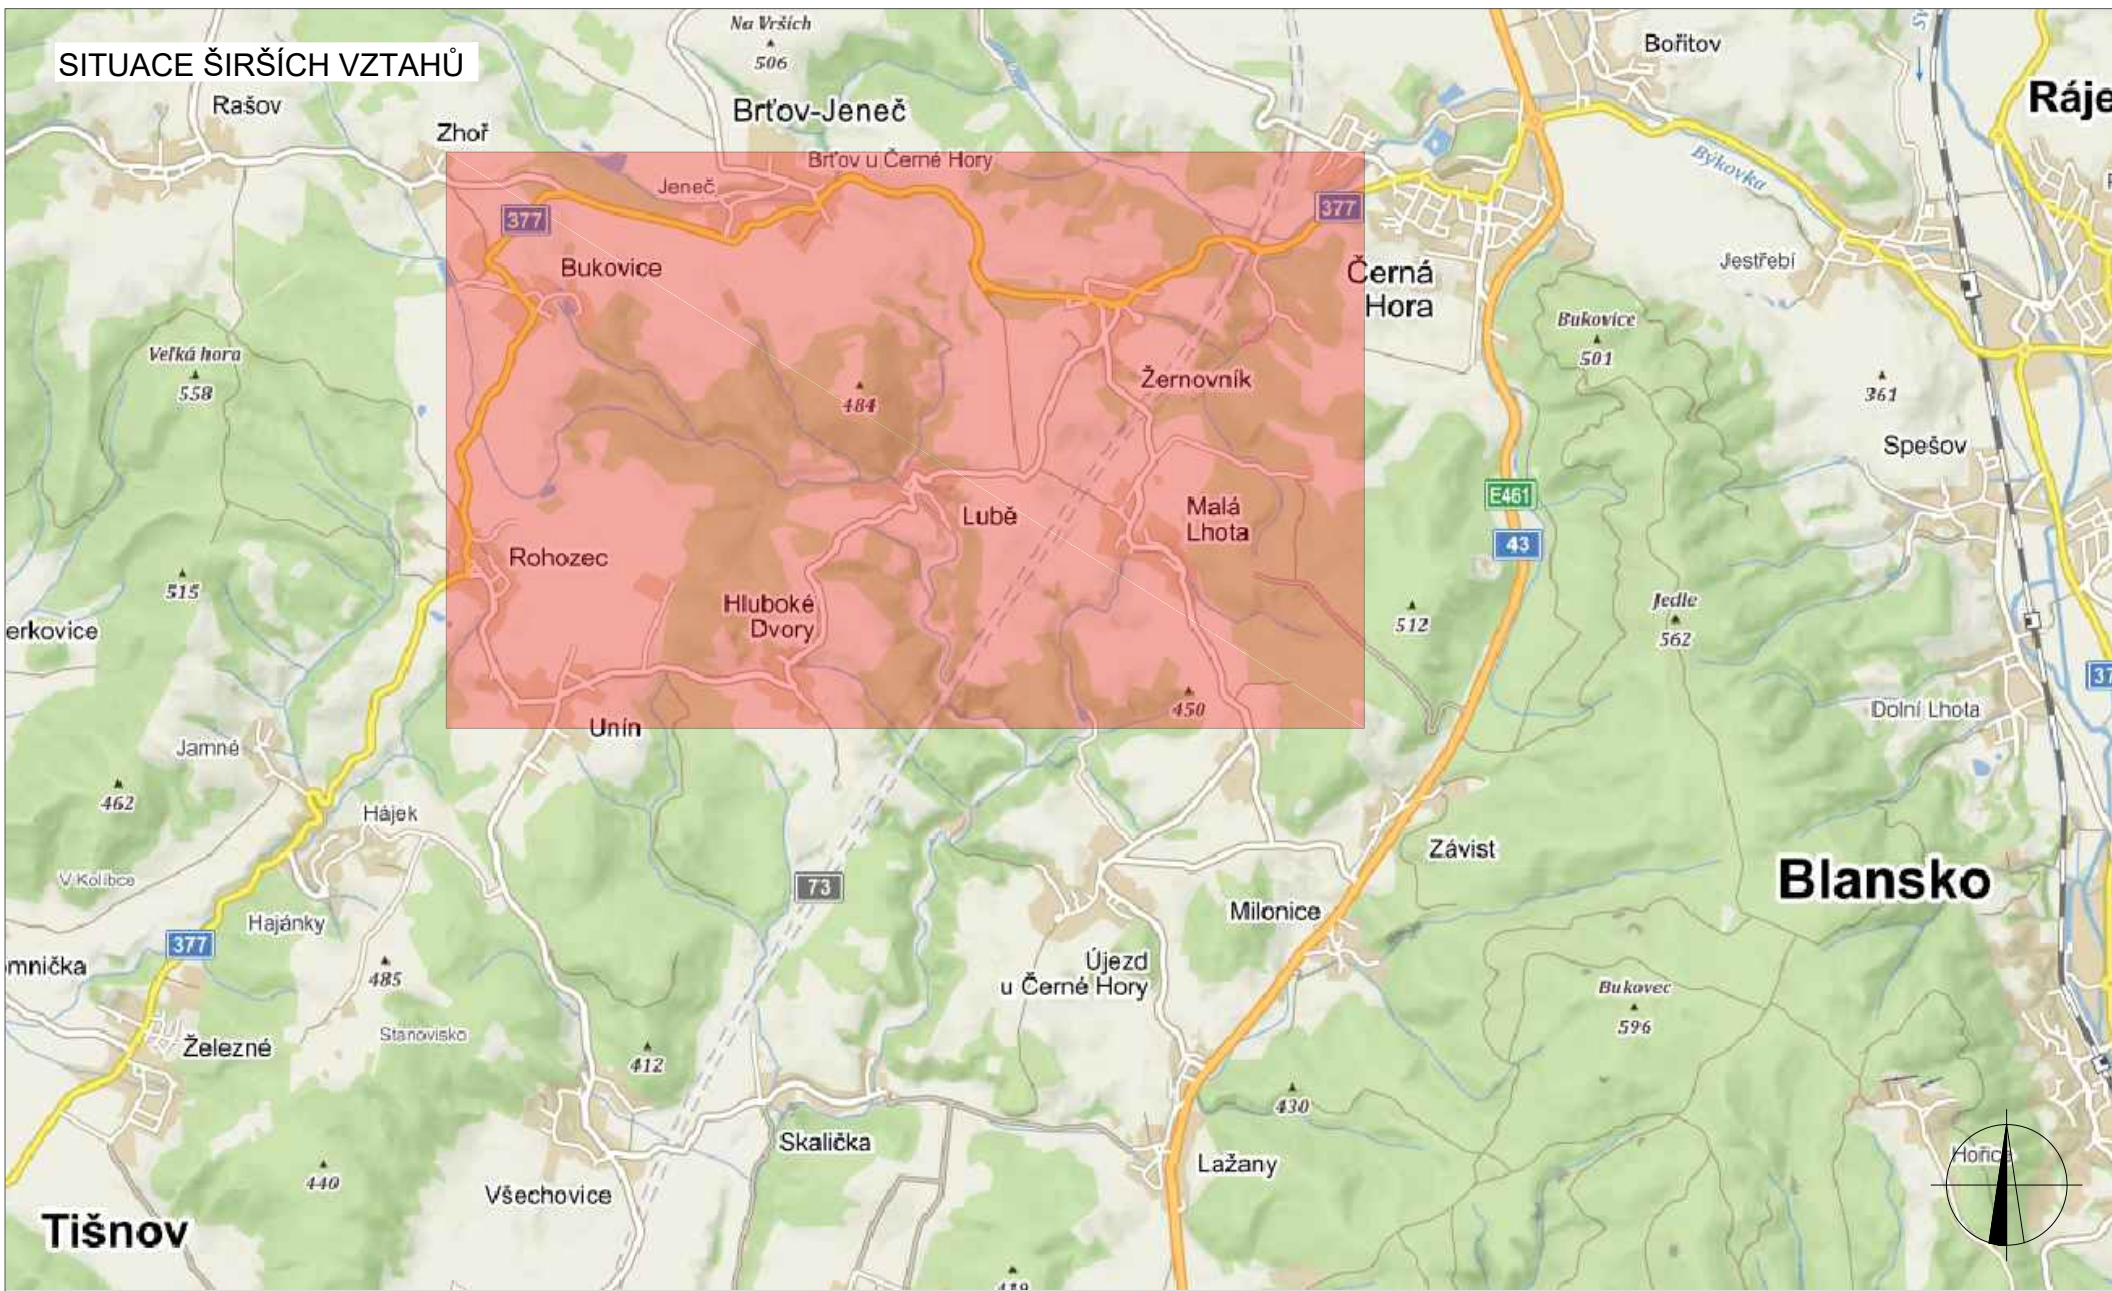


Schéma pro označení pracovního místa při frézování komunikace.
Vždy bude umožněn přístup k nemovitostem.
Vždy bude využito pouze jedno pracovní místo.

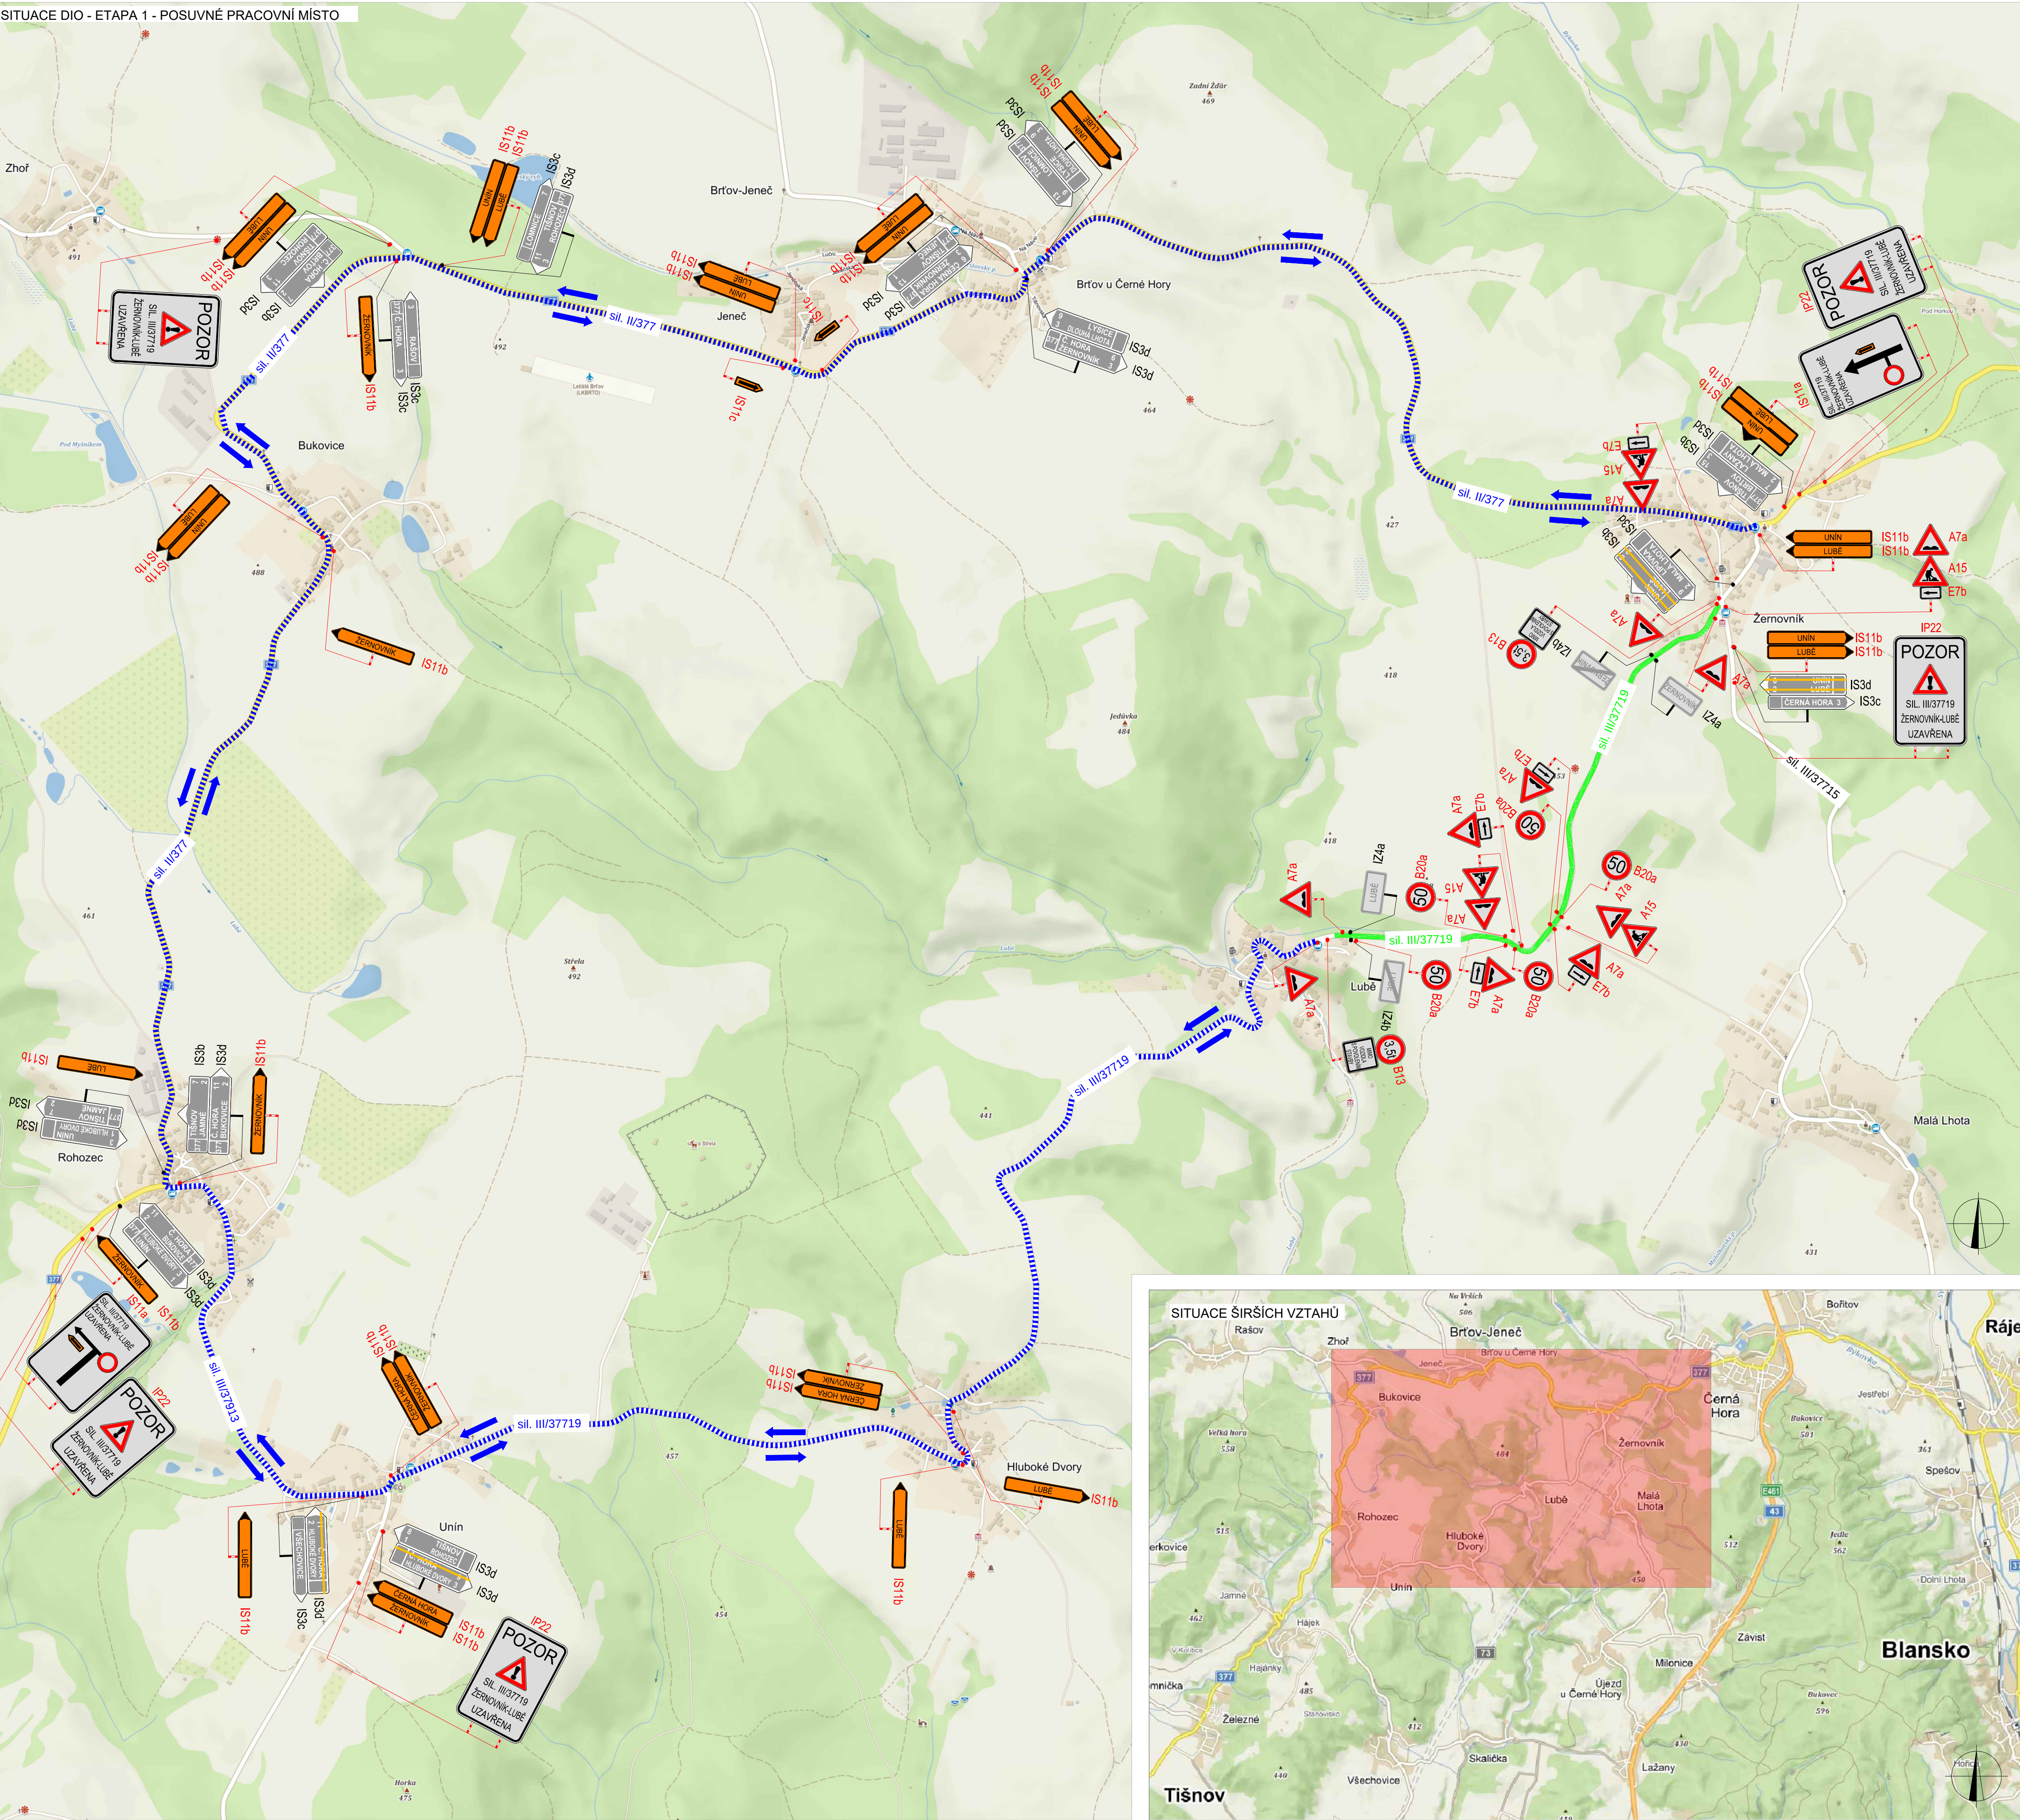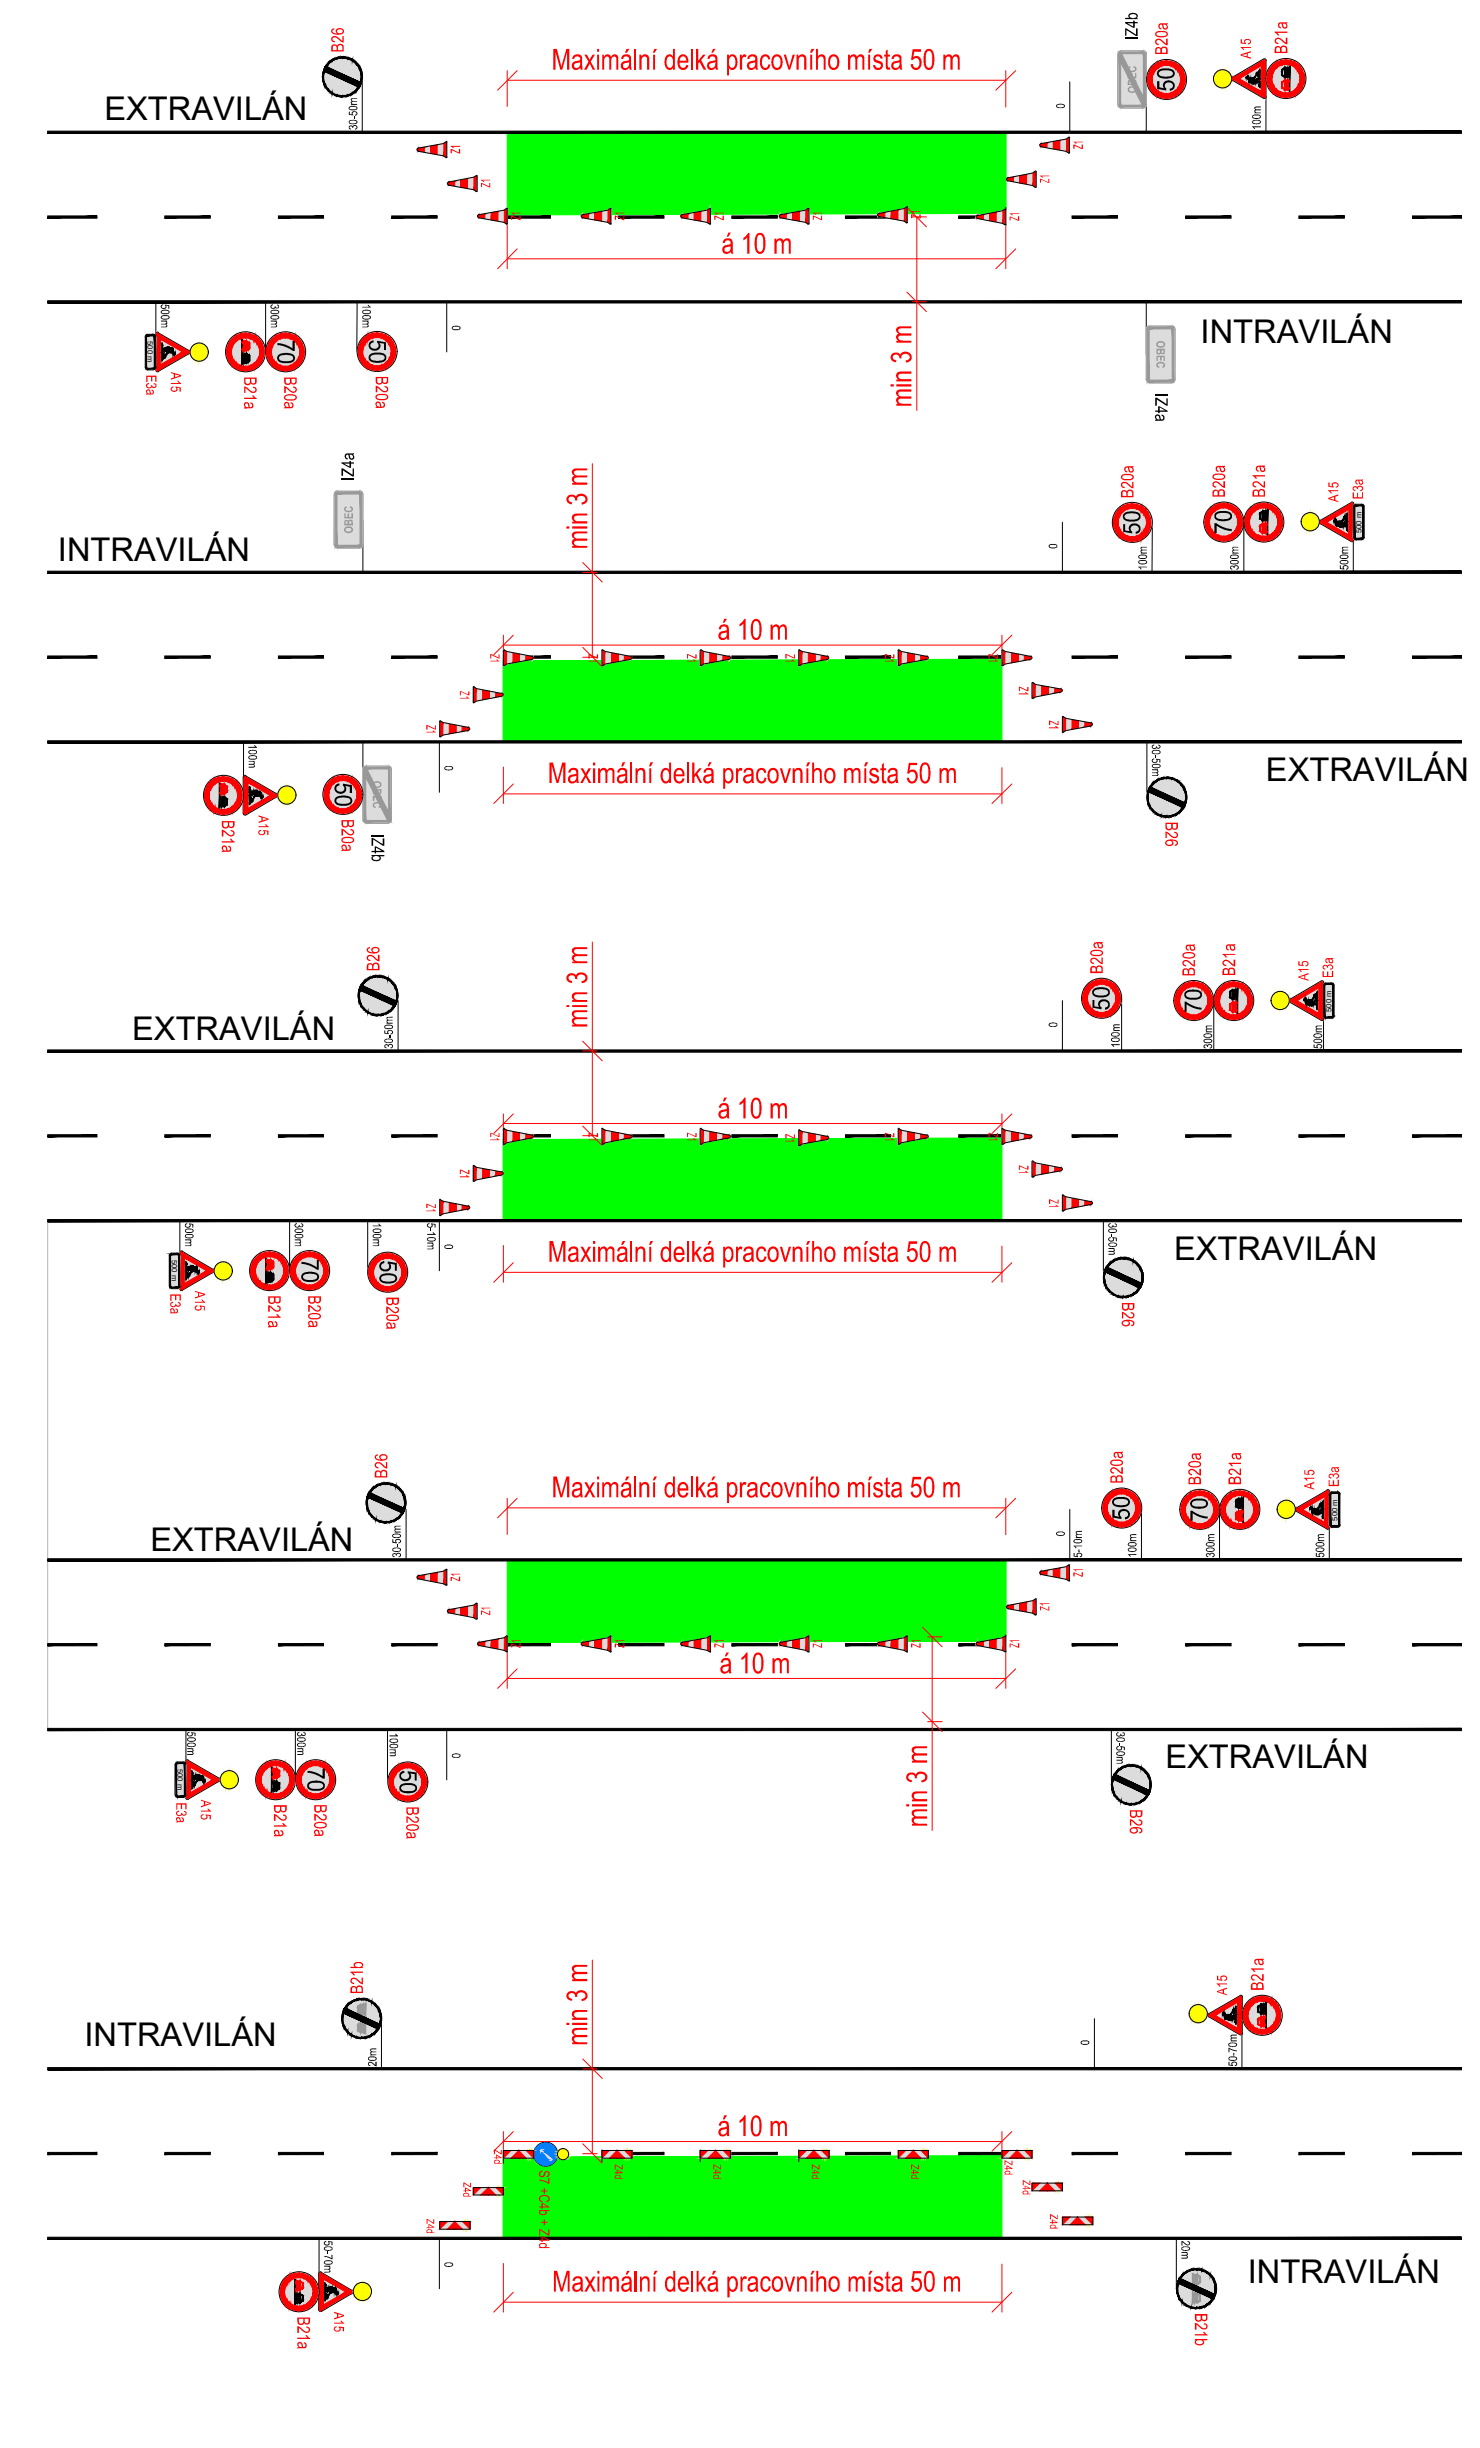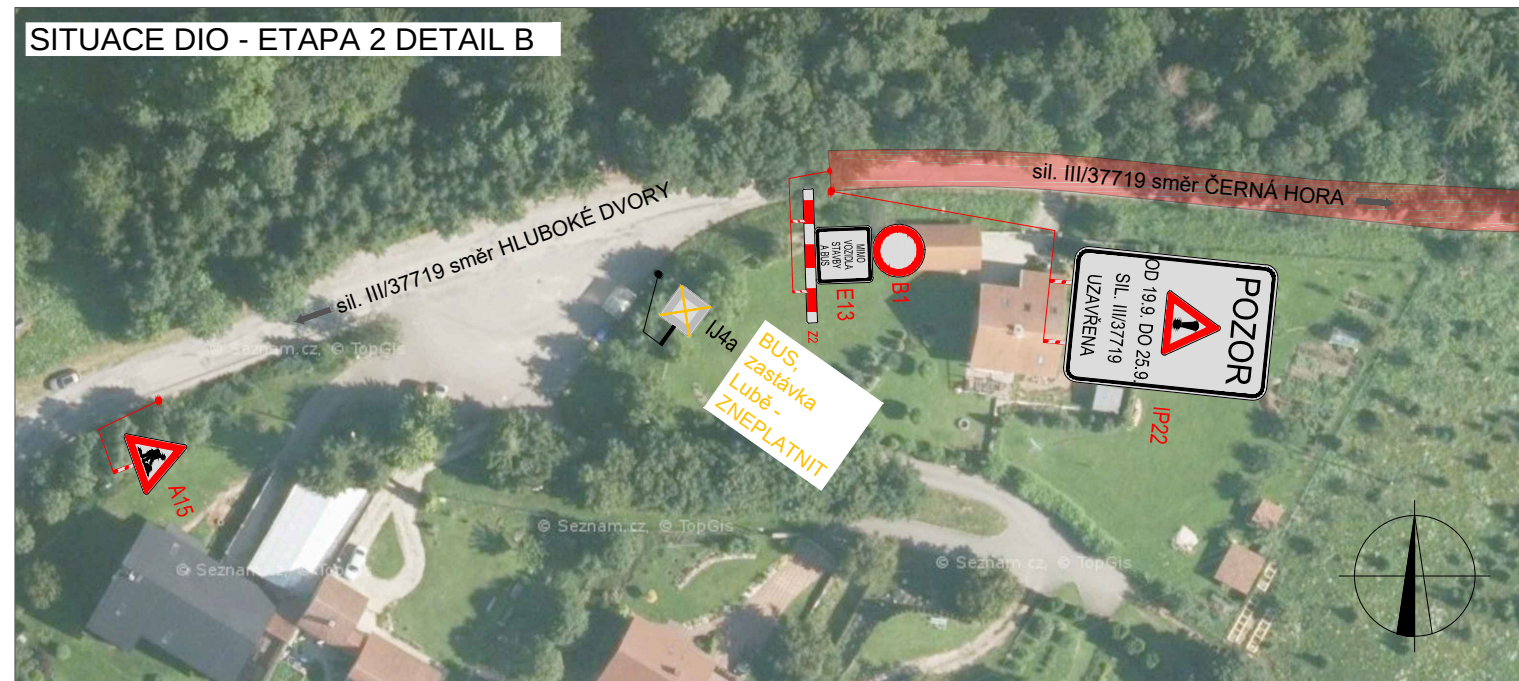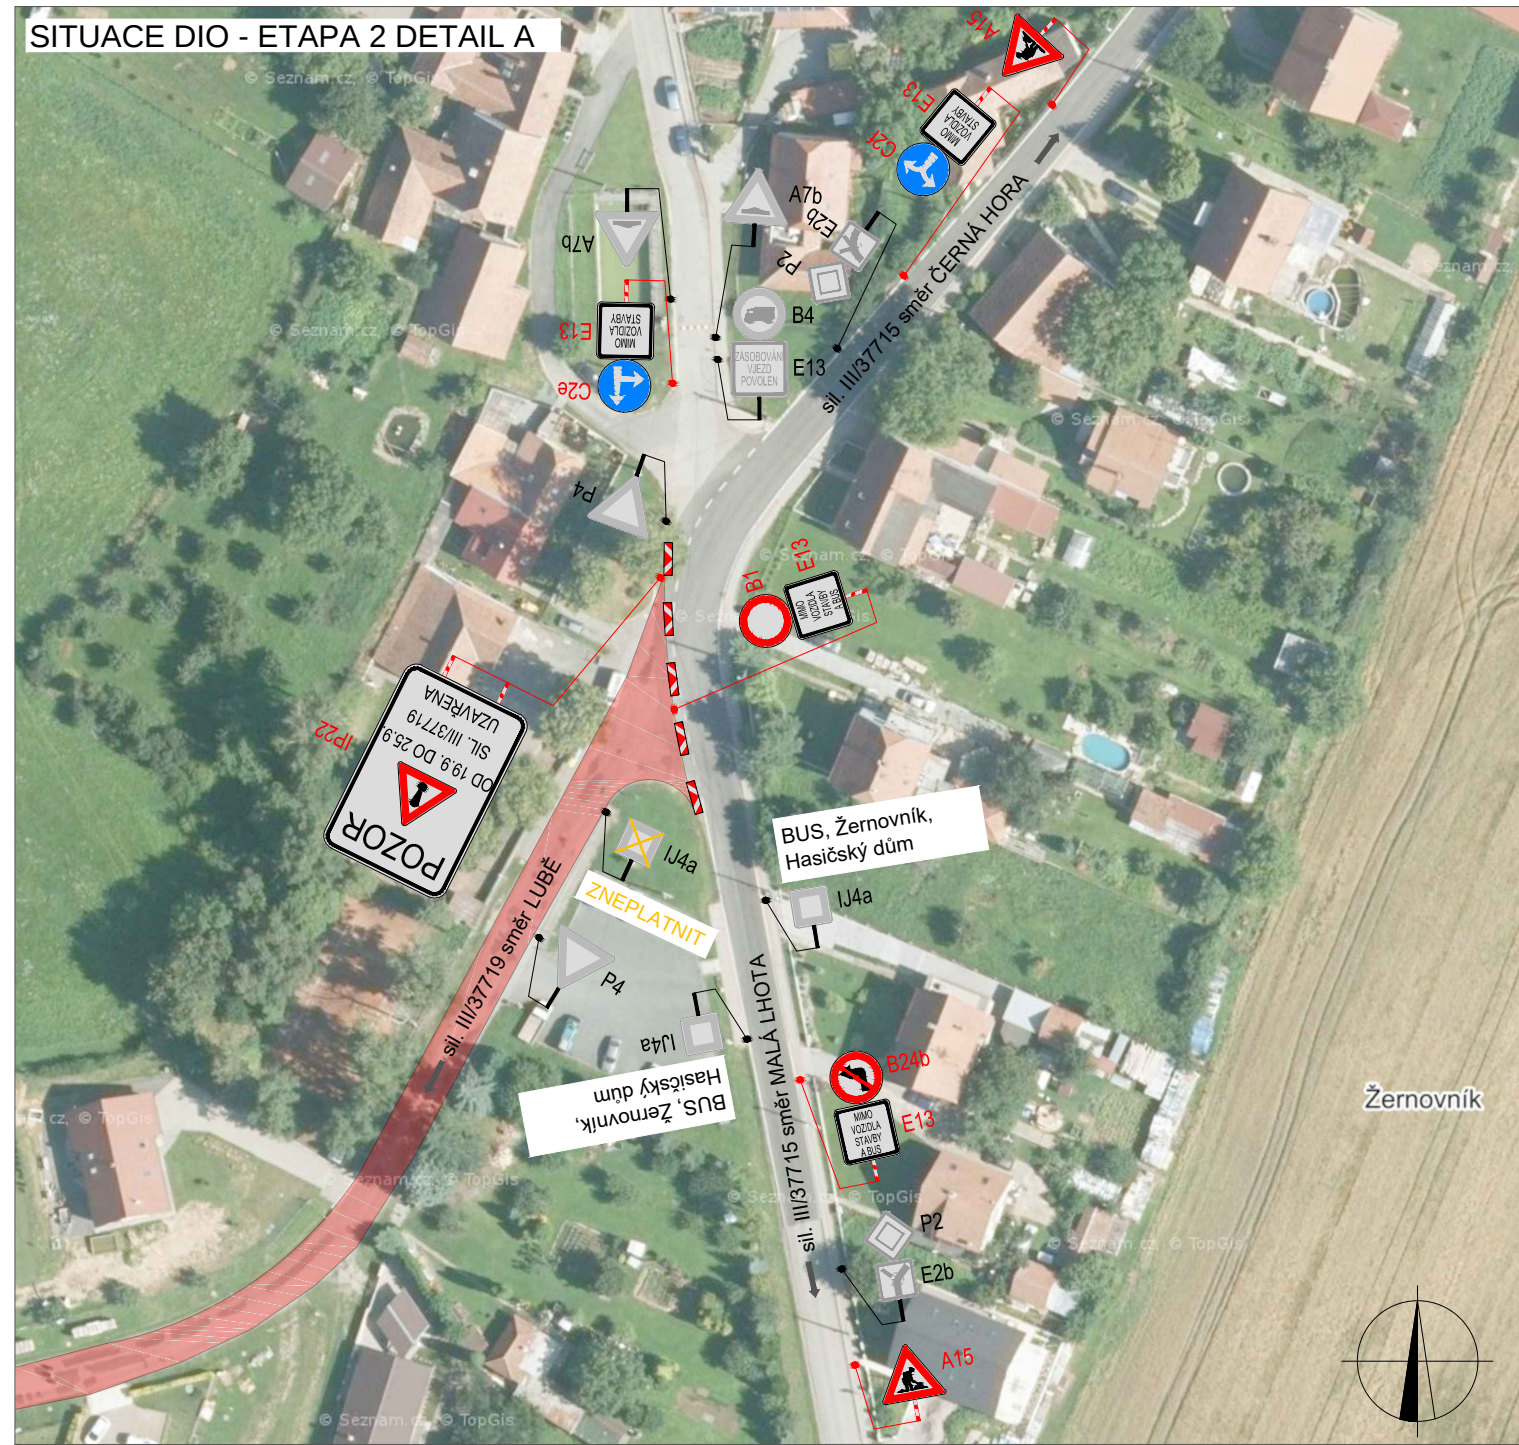

PLATNOST DOKUMENTACE		LEGENDA	
V dne	V dne		TRVALÉ VISILÉ DOPRAVNÍ ZNAČENÍ
			DOČASNÉ ZNEPLATNĚNÉ TRVALÉ DOPRAVNÍ ZNAČENÍ
V dne	V dne		NAVŘZENÉ PŘECHODNÉ DOPRAVNÍ ZNAČENÍ
			POSUVNÉ PRACOVNÍ MÍSTO
		OBJÍZDNÁ TRASA	
V dne	V dne	INSTALACE PŘECHODNÉHO DOPRAVNÍHO ZNAČENÍ BUDE PROVEDENO DLE PRAVIDEL TP 65 A TP 66.	

ZODPOVĚDNÝ PROJEKTANT:		Jakub Humplik	
VYPRACOVAL:		Tereza Buchteliková	
KONTROLOVAL:		Jakub Humplik	
NÁZEV STAVBY:		III/37719 ŽERNOVNÍK - LUBĚ - UNÍN OKR. BLANSKO	ČÍSLO ZAKÁZKY: 270/2022
OBSAH:		DATUM:	08/2022
		FORMAT:	
		MĚŘÍTKO:	-
		OČEL:	RDS
Situace dopravně-inženýrských opatření		ČÍSLO PŘÍLOHY:	SOUPRAVA:
		1	

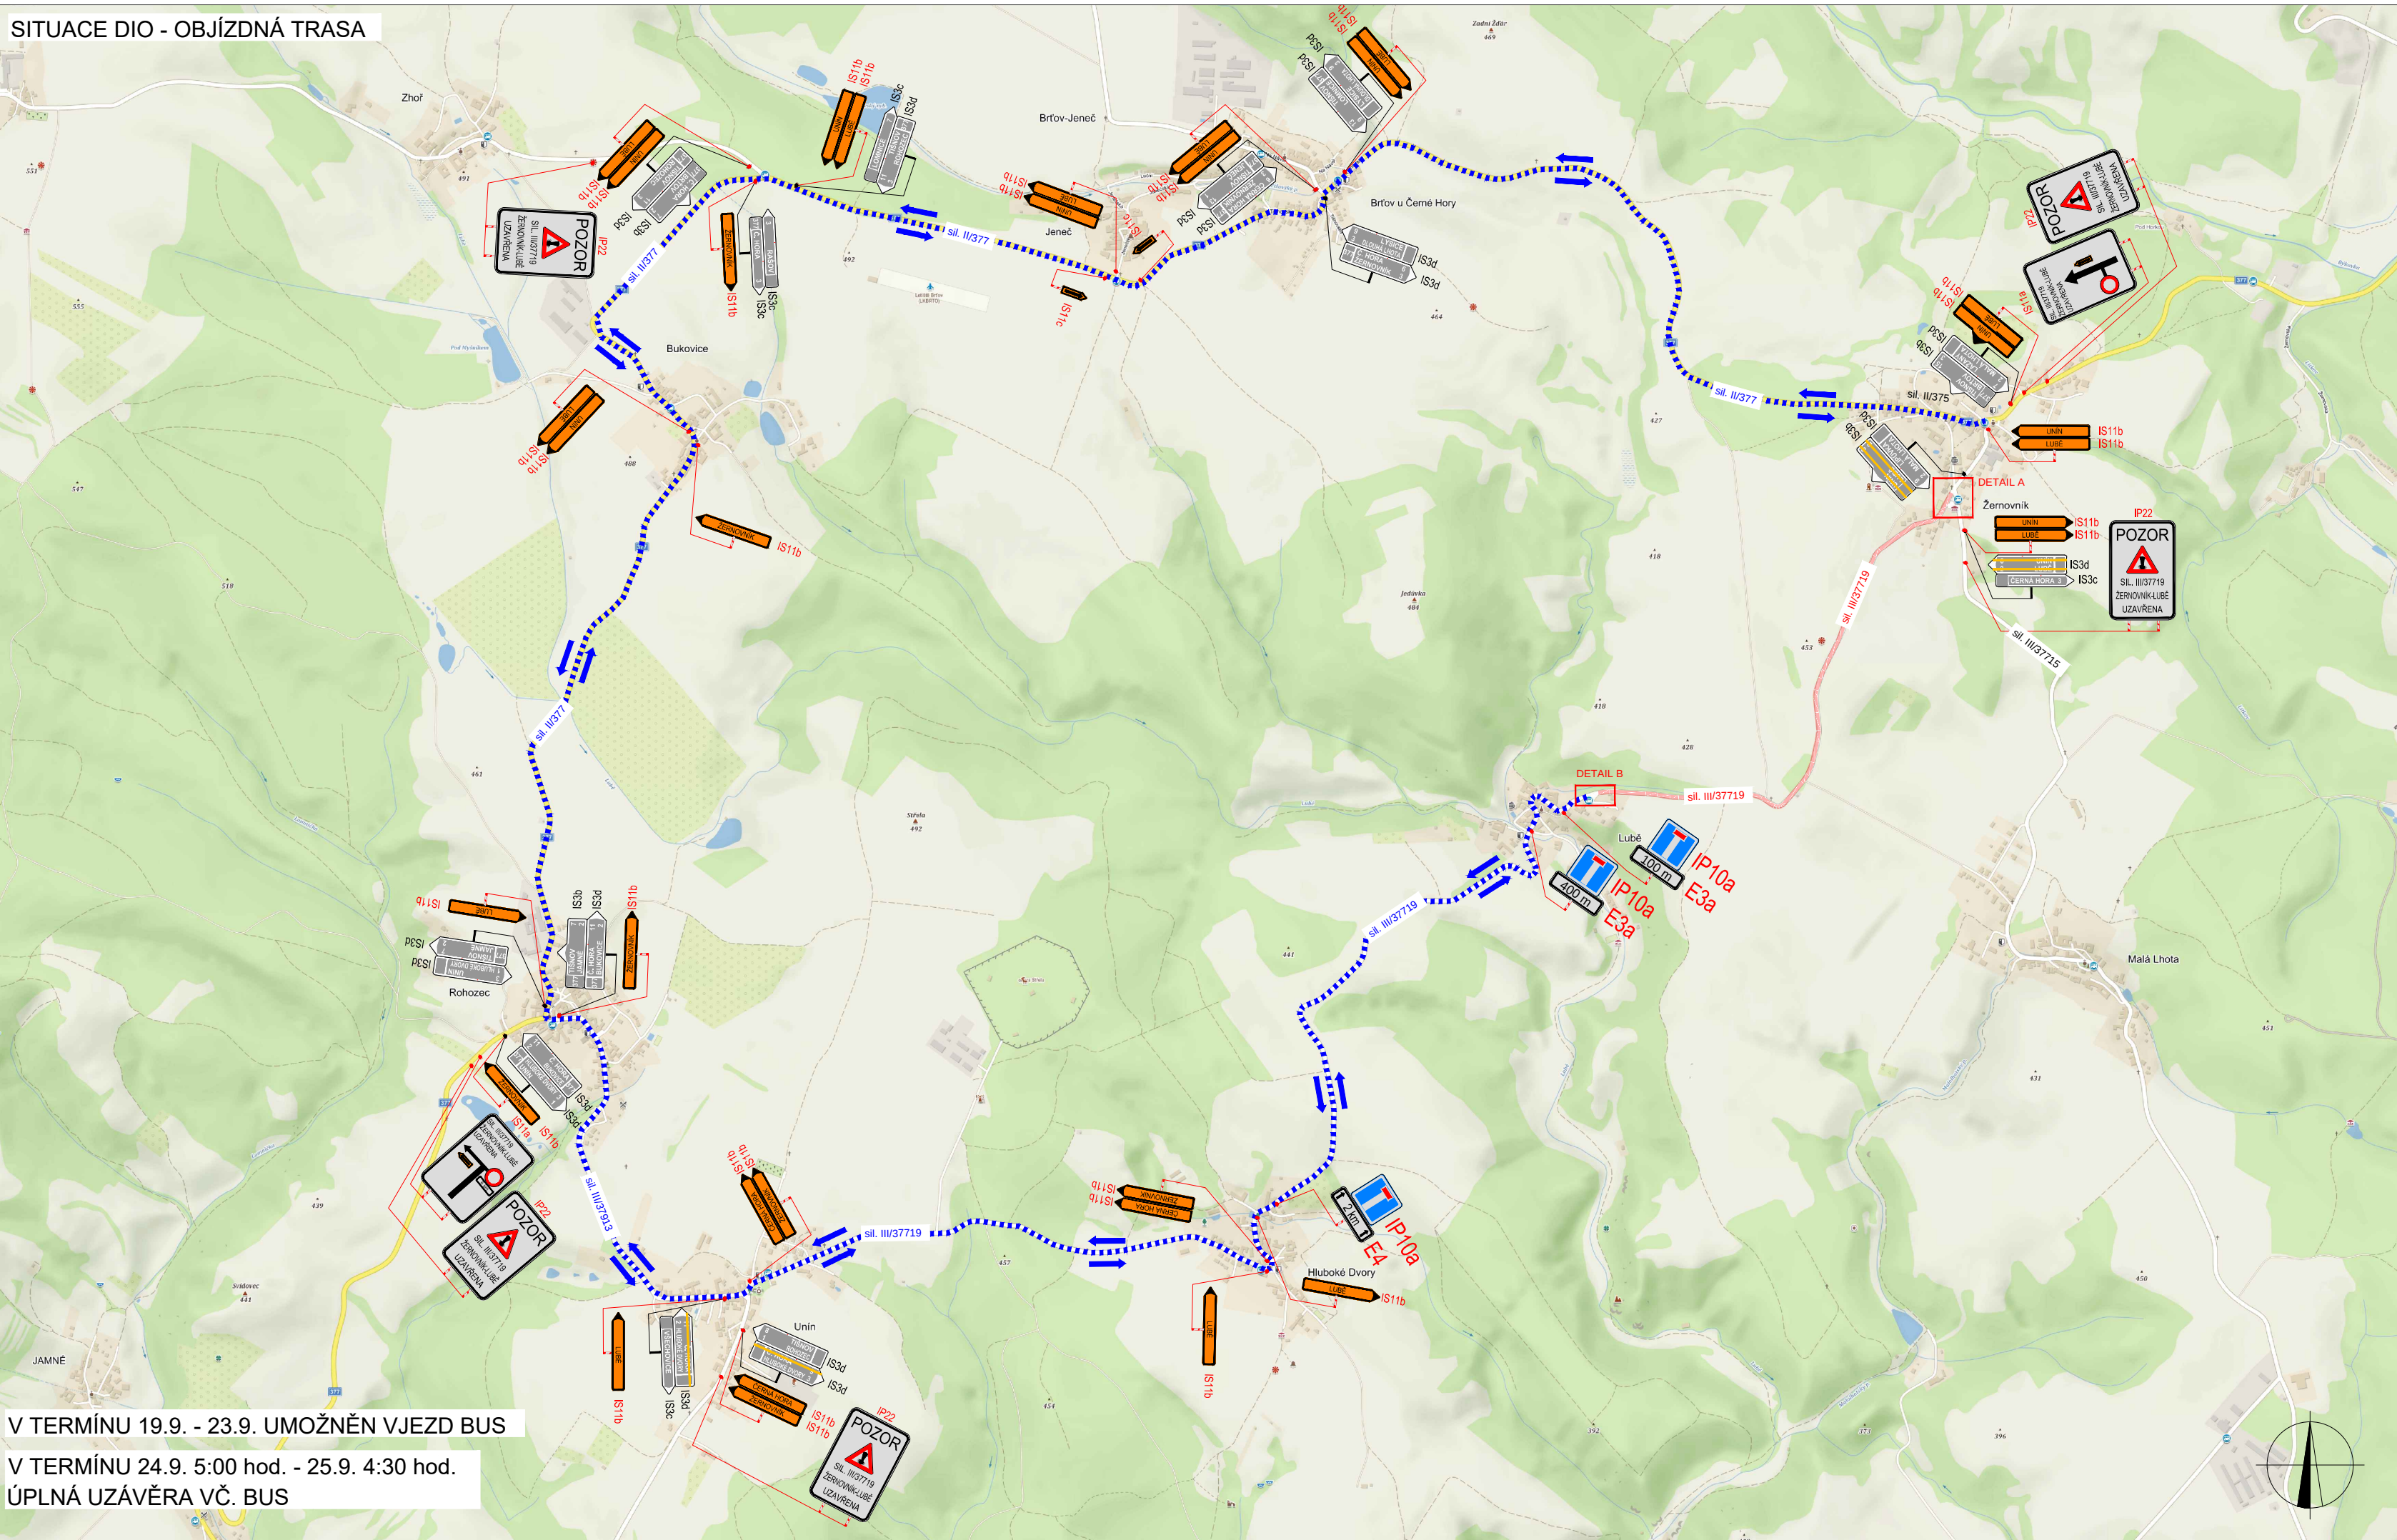

SITUACE ŠIRŠÍCH VZTAHŮ

LEGENDA

- TRVALÉ SVISLÉ DOPRAVNÍ ZNAČENÍ
- DOČASNÉ ZNEPLATNĚNÉ TRVALÉ DOPRAVNÍ ZNAČENÍ
- NAVRŽENÉ PŘECHODNÉ DOPRAVNÍ ZNAČENÍ
- UZÁVŘENÝ ÚSEK (DĚLKA 1780 m)
- OBJÍZDNÁ TRASA

PLATNOST DOKUMENTACE

V dne

V dne

V dne

V dne

INSTALACE PŘECHODNÉHO DOPRAVNÍHO ZNAČENÍ BUDE PŘEVEDENO DLE PRAVIDEL TP 65 A TP 66.

ZODPOVĚDNÝ PROJEKTANT:	Jakub Humplík	
VYPRACOVAL:	Tereza Buchtelíková	
KONTOLOVAL:	Jakub Humplík	
NÁZEV STAVBY:	III/37719 ŽERNOVNÍK - LUBĚ - UNÍN OKR. BLANSKO	ČÍSLO ZAKÁZKY: 270/2022 DATUM: 08/2022 FORMÁT: 4xA4
OBSAH:	Situace dopravně-inženýrských opatření	MĚŘITKO: - ÚČEL: RDS

GEFAB[®]

GEFAB CS spol. s r.o.
Švédská 5, 620 00 Brno
<http://www.gefab.cz>

ČÍSLO PŘÍLOHY: 2
SOUPRAVA:




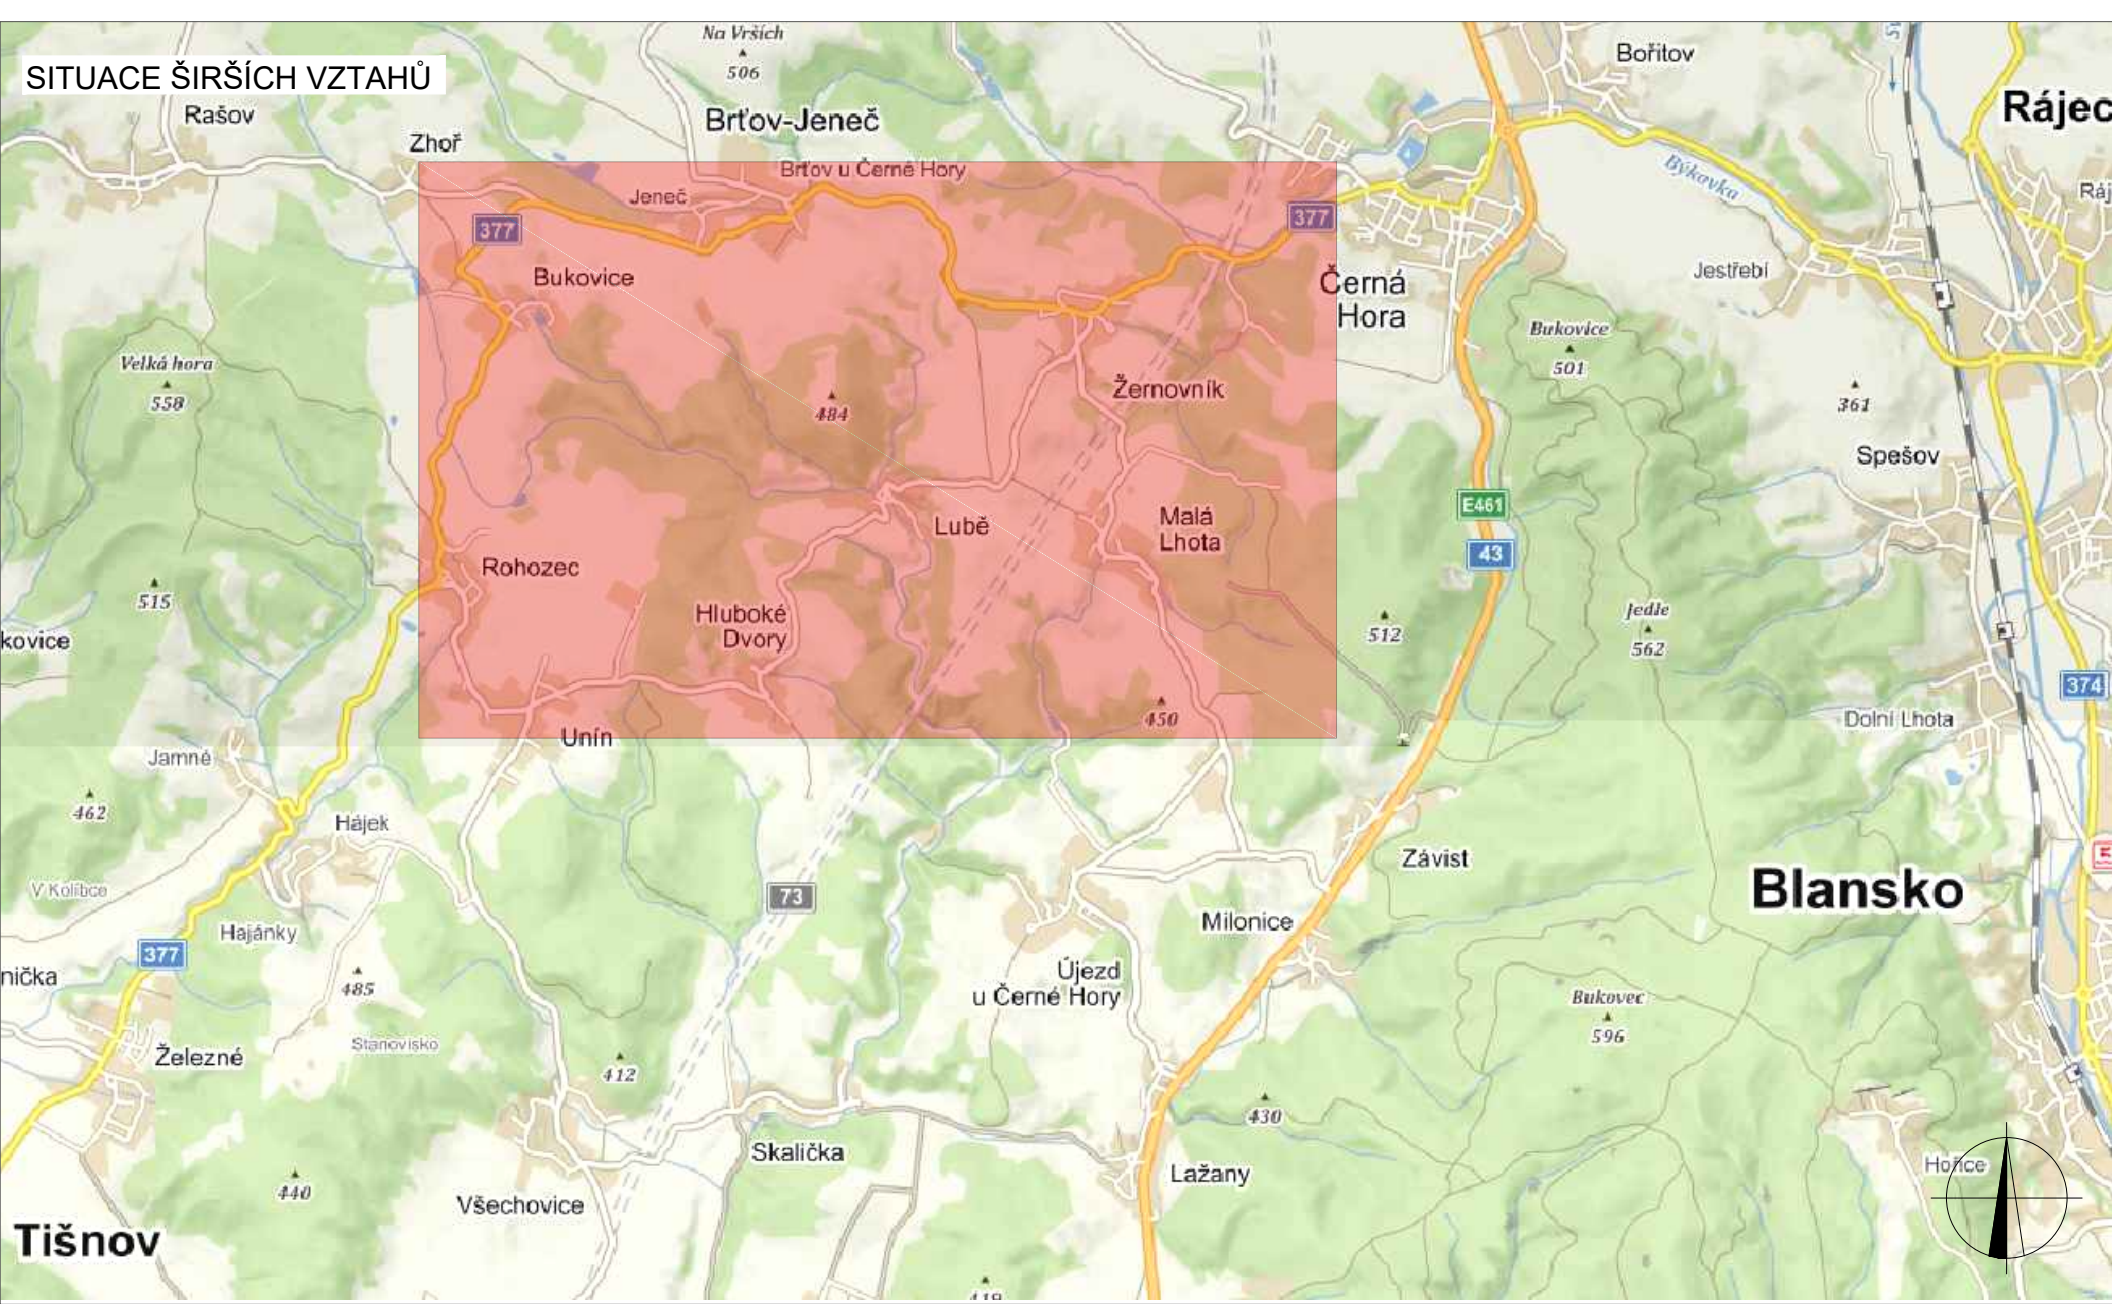


Schéma pro označení pracovního místa při frézování komunikace.
Vždy bude umožněn přístup k nemovitostem.
Vždy bude využito pouze jedno pracovní místo.

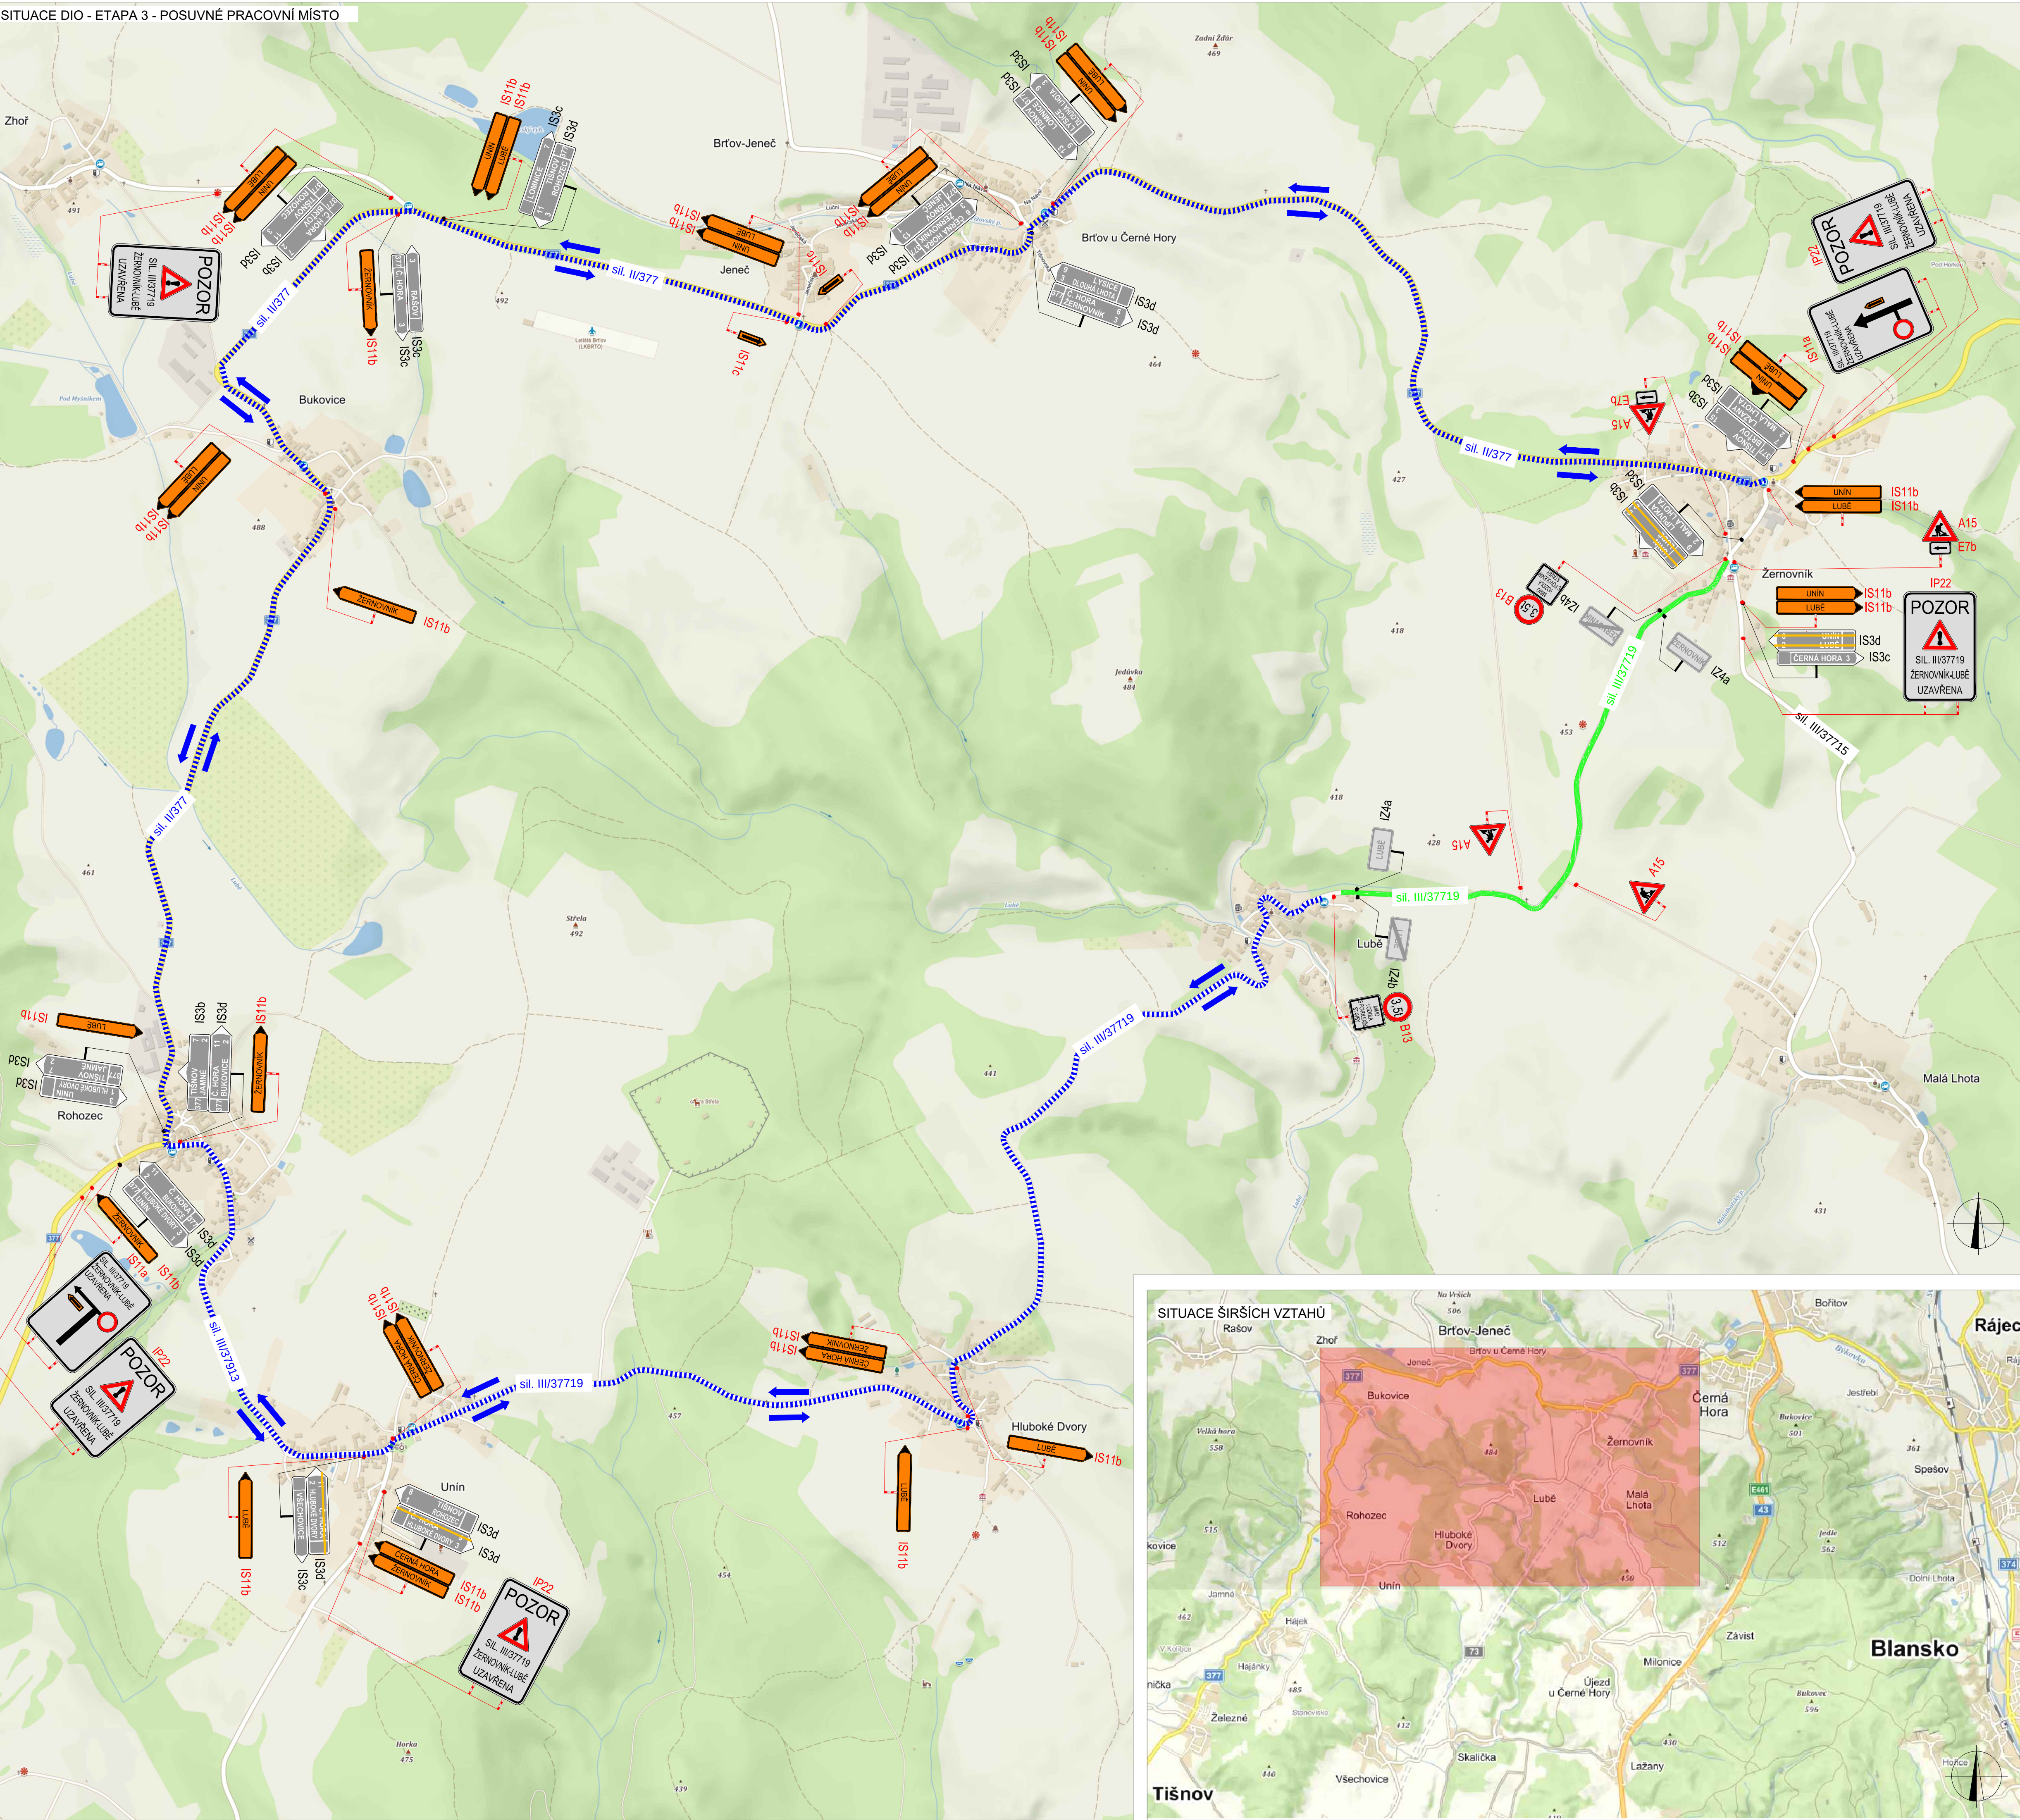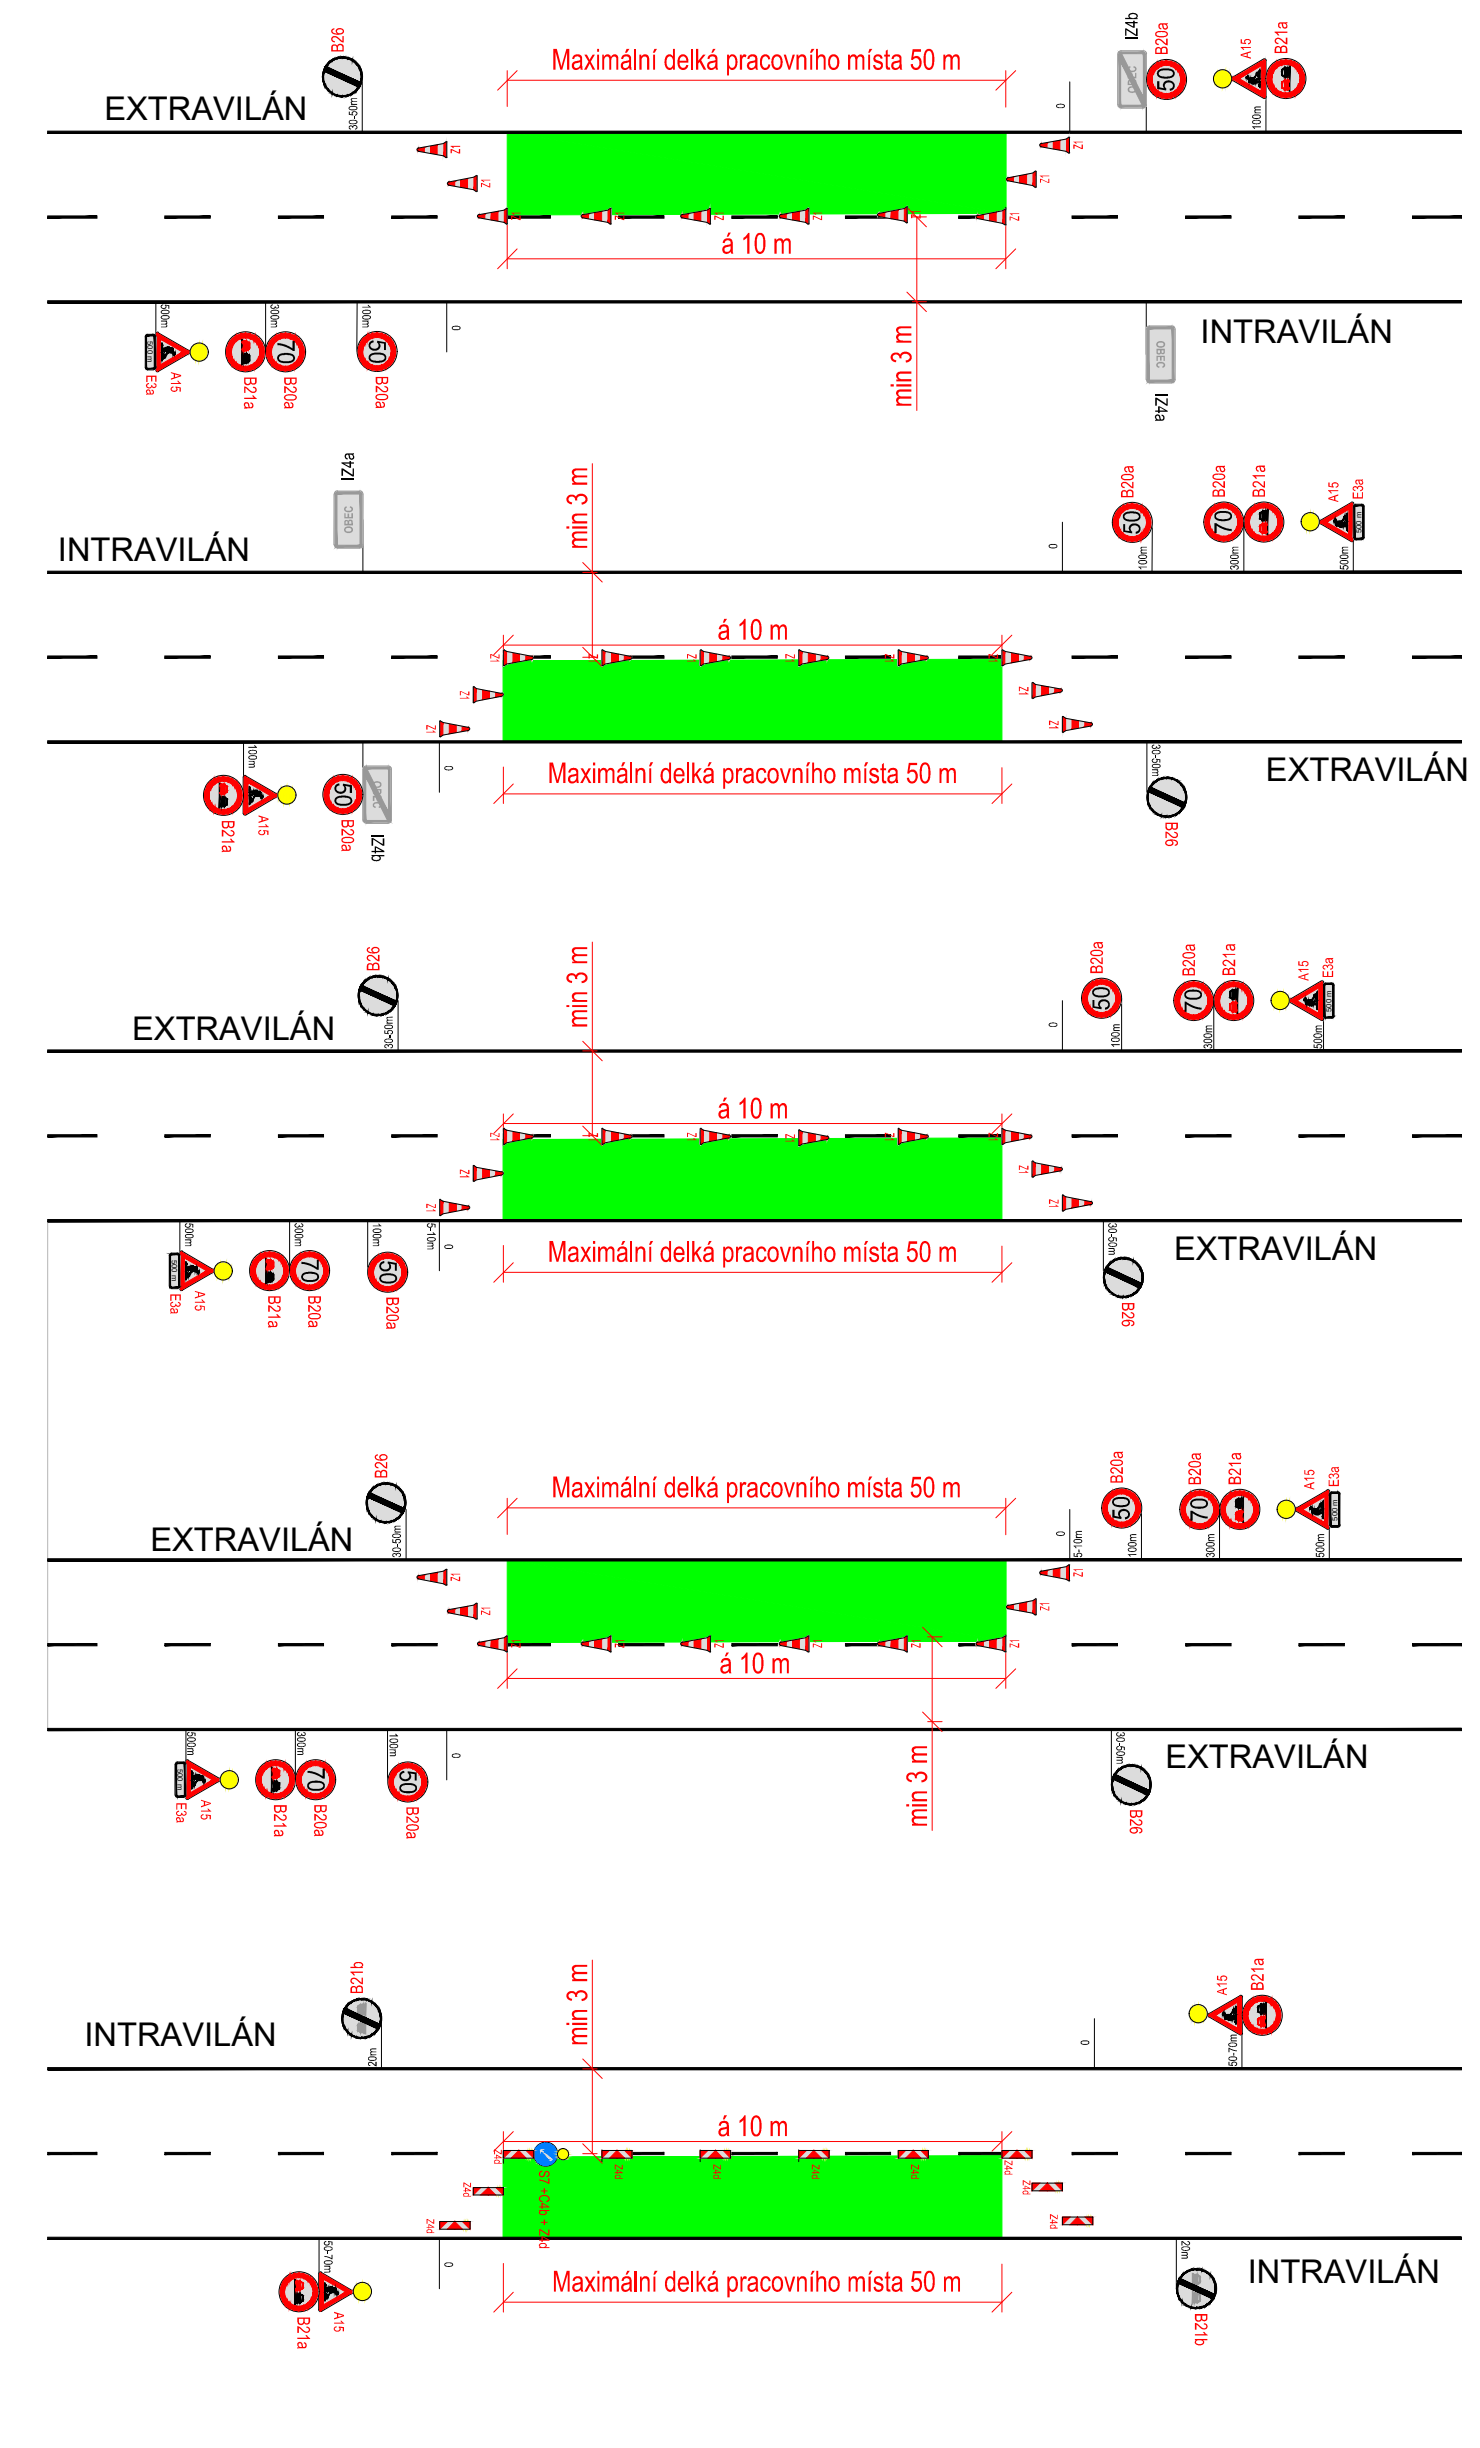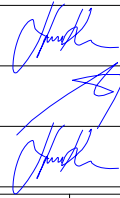

PLATNOST DOKUMENTACE		LEGENDA	
V dne	V dne		TRVALÉ VISILÉ DOPRAVNÍ ZNAČENÍ
			DOČASNÉ ZNEPLATNĚNÉ TRVALÉ DOPRAVNÍ ZNAČENÍ
			NAVŘZENÉ PŘECHODNÉ DOPRAVNÍ ZNAČENÍ
			POSUVNÉ PRACOVNÍ MÍSTO
			OBJÍZDNÁ TRASA
V dne		V dne	
V dne		V dne	
V dne		V dne	
INSTALACE PŘECHODNÉHO DOPRAVNÍHO ZNAČENÍ BUDE PROVEDENO DLE PRAVIDEL TP 65 A TP 66.			

ZODPOVĚDNÝ PROJEKTANT:		Jakub Humplik	
VYPRACOVAL:		Tereza Buchtelíková	
KONTROLOVAL:		Jakub Humplik	
NÁZEV STAVBY:			
III/37719 ŽERNOVNÍK - LUBĚ - UNÍN		ČÍSLO ZAKÁZKY:	270/2022
OKR. BLANSKO		DATUM:	08/2022
OBSAH:		FORMÁT:	
Situace dopravně-inženýrských opatření		MĚŘITKO:	-
		ÚČEL:	RDS
		ČÍSLO PŘÍLOHY:	SOUPRAVA:
		3	